

ПЛАН  
земельної ділянки

Додаток до рішення міської ради  
№ \_\_\_\_\_ від " \_\_\_\_ " \_\_\_\_\_ 20\_\_ р.



Кадастровий номер: 0710100000:21:065:0066

Місце розташування: м. Луцьк, вул. Вишенського, 8-А

Землекористувач:

громадянка Щигельська Лілія Віталіївна

Ситуаційна схема

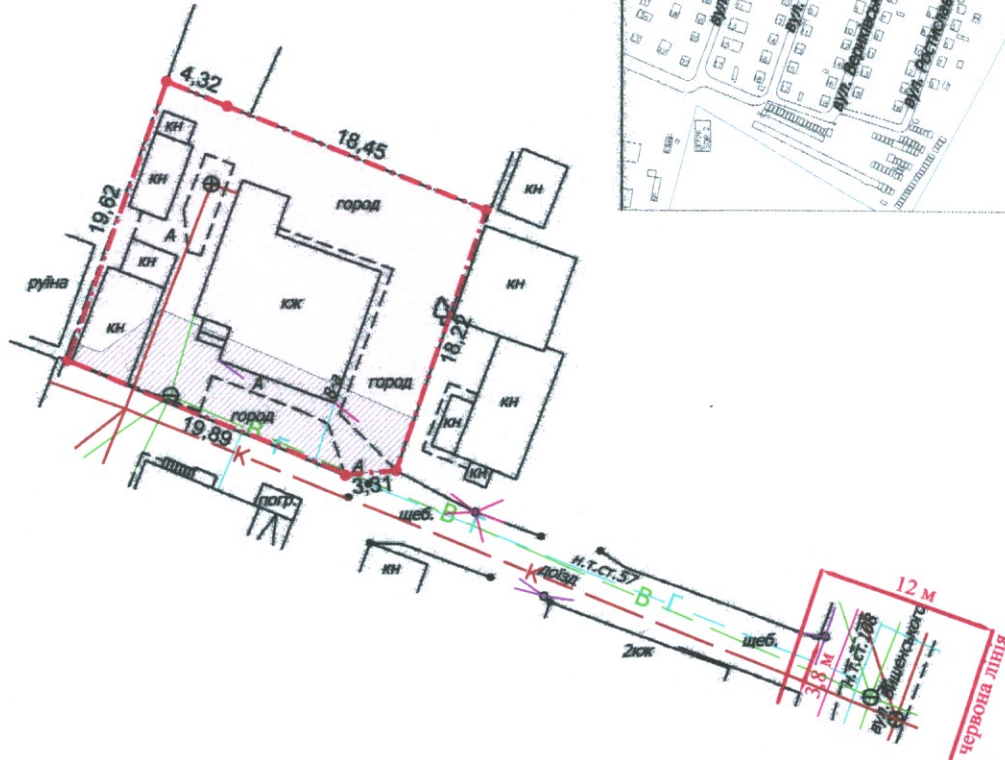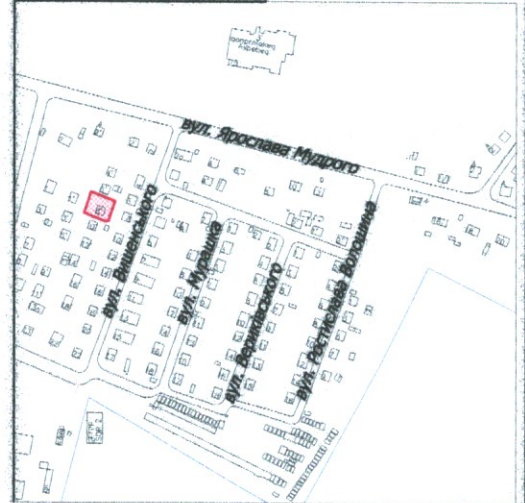

УМОВНІ ПОЗНАЧЕННЯ

**0,0446 га**

— земельна ділянка, що передається у власність для будівництва і обслуговування житлового будинку, господарських будівель і споруд (присадибна ділянка) - 02.01

**0,0106 га**

— обмеження, встановлене щодо використання земельної ділянки [охоронна зона навколо інженерних комунікацій (01.08) - газопровід, водопровід, каналізація]

СЕКРЕТАР МІСЬКОЇ РАДИ

Юрій БЕЗПЯТКО

Директор Відповідальний за якість робіт	<i>Крисак А.І.</i> Крисак А.І.	Масштаб 1: 500
ВЛЮС	Галецький Д.В.	
ТЗОВ "ГІНТЕЛ"	Галецький Дмитро Дмитрович	Площа ділянки (га)
		З них у власність
		0,0446
		0,0446