


ПЛАН
земельної ділянки

Кадастровий номер: 0722884300:04:000:1716
 Місце розташування: Волинська область,
Луцький район, за межами населених пунктів
Луцької міської територіальної громади (с.Сьомаки)
 Землекористувач:
Царик Микола Михайлович

Додаток до рішення міської ради
 № _____ від "___" _____ 202_ р.

Ситуаційна схема

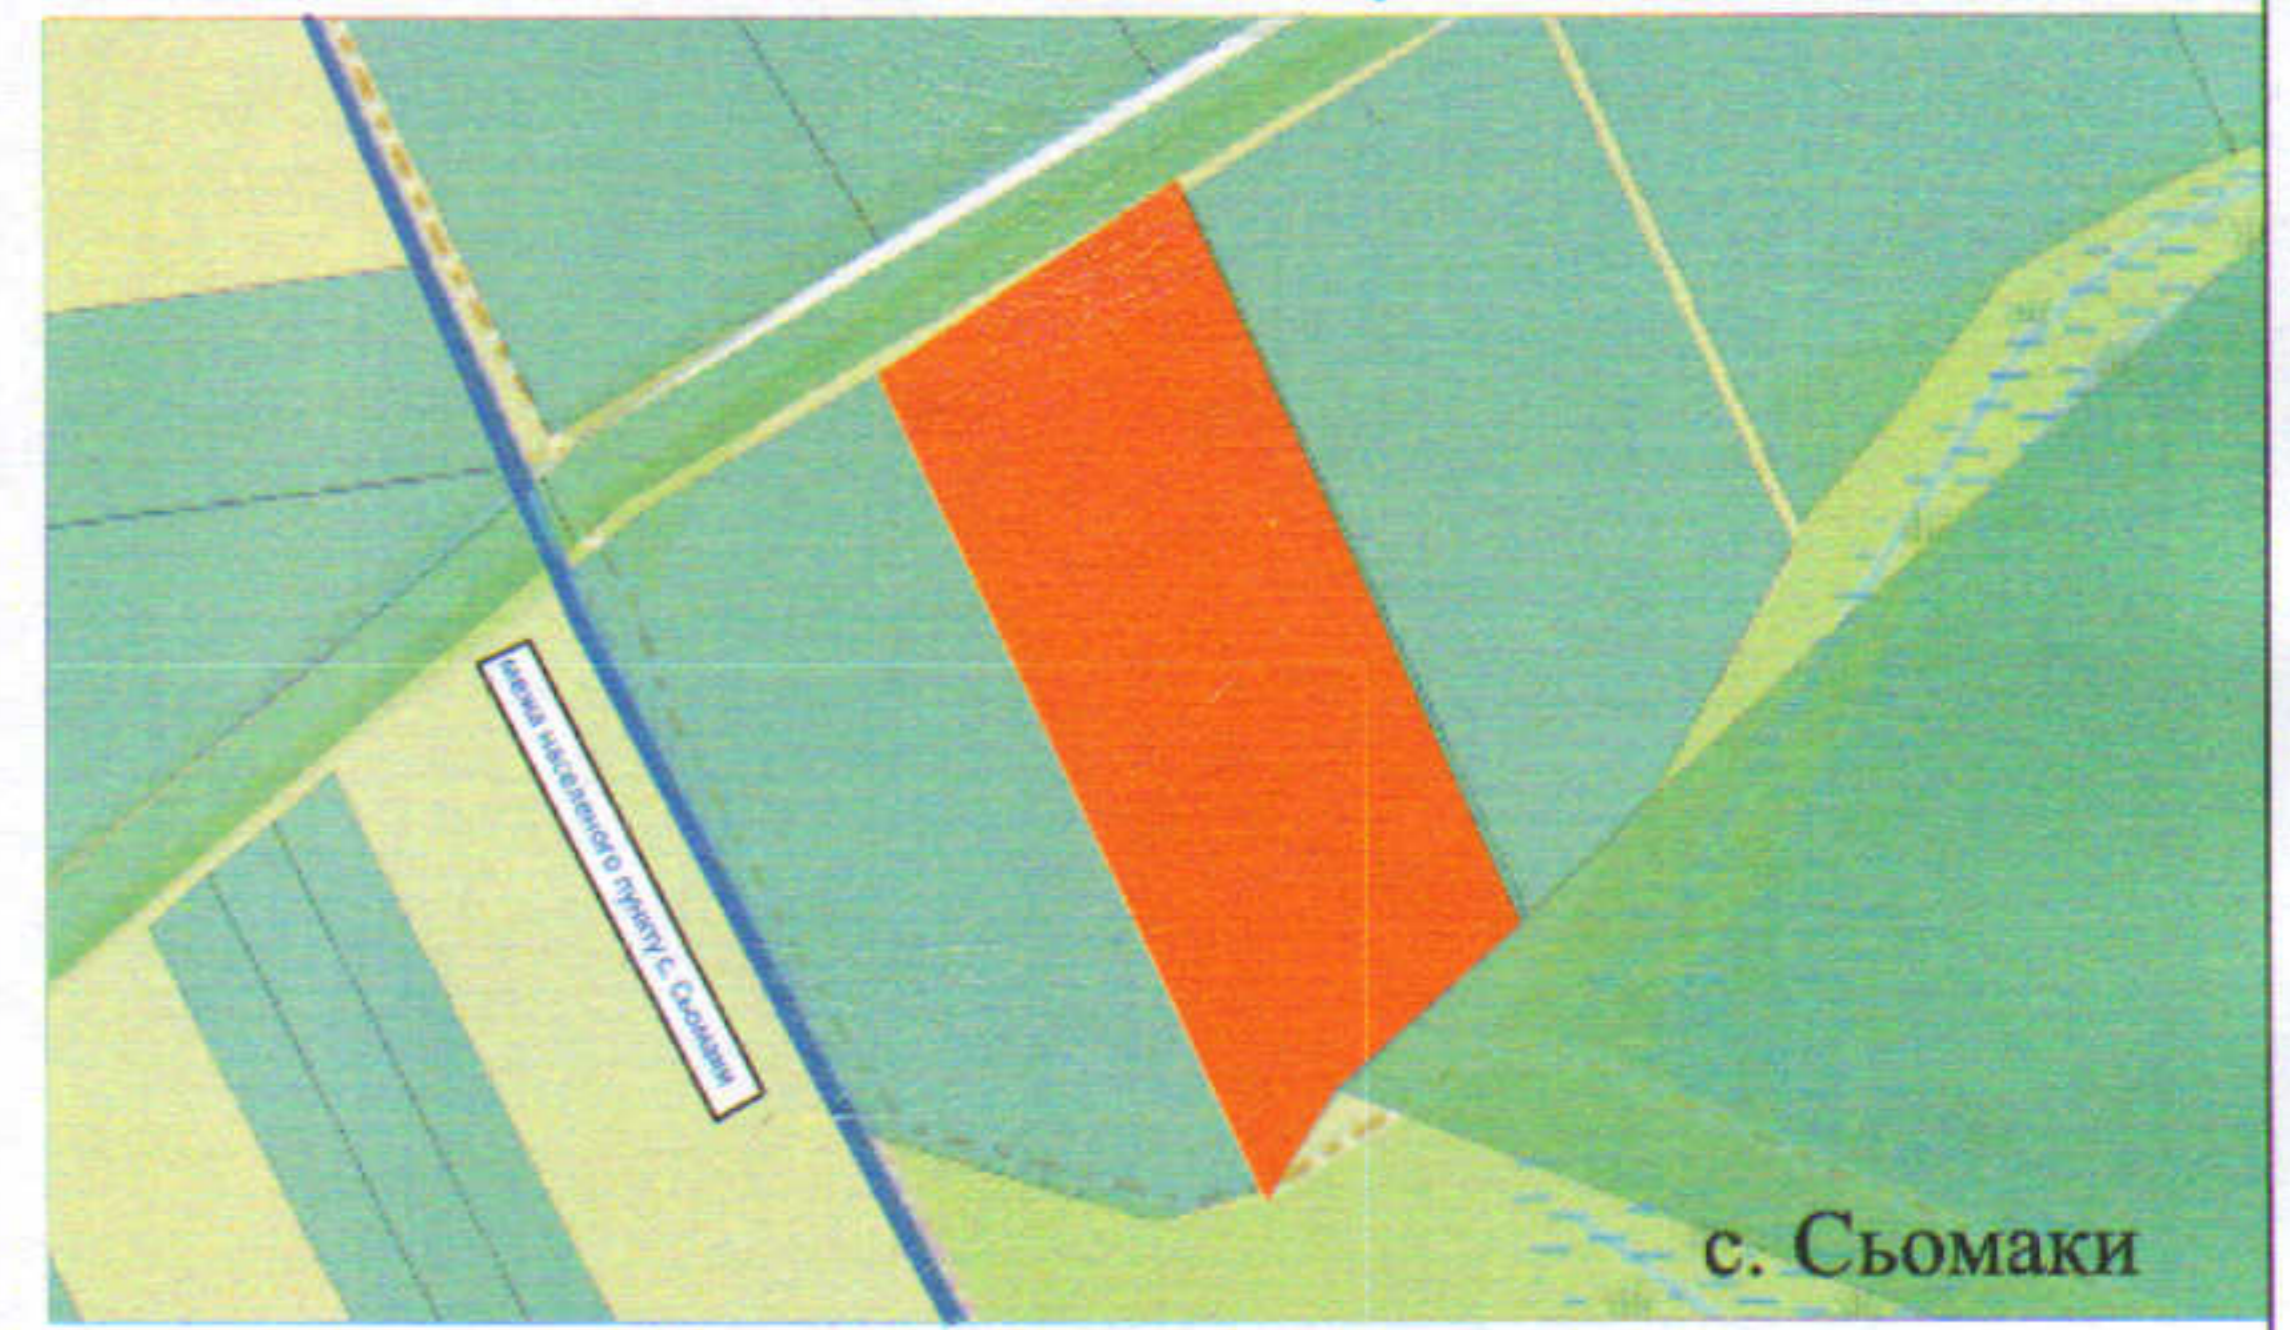

СЕКРЕТАР МІСЬКОЇ РАДИ

Юрій БЕЗПЯТКО

УМОВНІ ПОЗНАЧЕННЯ:

- 2.0000 га — земельна ділянка, договір оренди якої поновлюється на новий строк для городництва (01.07)
- 2.0000 га — земельна ділянка, що була надана в оренду гр. Царіку М.М., згідно з договором оренди землі від 16.10.2012, зареєстрованим у Державному реєстрі земель від 28.11.2012 за № 072280004002245
- 0.0398 га — обмеження, встановлене щодо використання земельної ділянки [охоронна зона навколо інженерних комунікацій (01.08)]

Директор Сертифікований інженер-землепорядник О.В. Дубко ЦН "СОТА НОВА" (підпис та печатки)	Масштаб 1: 1000	
	Площа ділянки (га)	З них: в оренду (га)
	2.0000	2.0000