

ПЛАН
земельної ділянки

Додаток до рішення міської ради
№ _____ від "___" _____ 202__ р.

Кадастровий номер: 0710100000:41:070:0015

Місце розташування: м. Луцьк, вул. Крушельницької, 10

Землекористувачі:



громадянин Зозуля Олег Вячеславович (5/12),

громадянин Зозуля Ігор Вячеславович (5/12),

громадянин Зозуля Анатолій Вячеславович (1/12),

громадянин Зозуля Віктор Вячеславович (1/12)

Ситуаційна схема

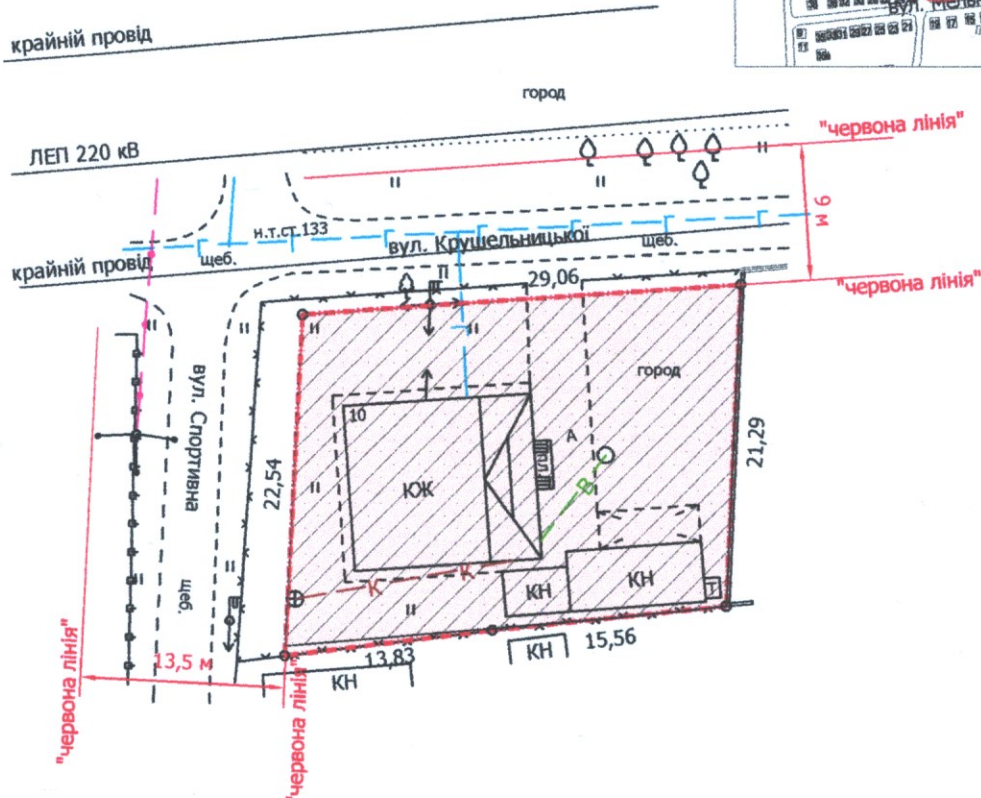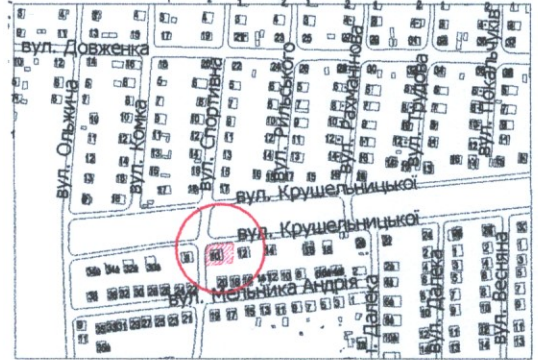

УМОВНІ ПОЗНАЧЕННЯ

0,0632 га

— земельна ділянка, що передається у спільну часткову власність для будівництва і обслуговування житлового будинку, господарських будівель і споруд (присадибна ділянка) - 02.01

0,0626 га

— обмеження, встановлене щодо використання земельної ділянки [охоронна зона навколо (уздовж) об'єкта енергетичної системи (01.05) - повітряна лінія електропередачі]

СЕКРЕТАР МІСЬКОЇ РАДИ

Юрій БЕЗПЯТКО

Директор: Завадський В.М.
Перевірив: Завадський В.М.
Виконав: Василь Михайлович, № 002215
ЦД "Луцькземресурс"

Масштаб 1: 500	
Площа земельної ділянки (га)	З них у власність (га)
0,0632	0,0632