

ПЛАН  
земельної ділянки


Додаток до рішення міської ради  
№ \_\_\_\_\_ від "\_\_\_" \_\_\_\_\_ 20\_\_ р.

Кадастровий №: 0710100000:41:076:0005

Місце розташування: м. Луцьк, вул. Андрія Мельника, 21

Землекористувач: громадянин Шевчук Леонід Іванович

Ситуаційна схема

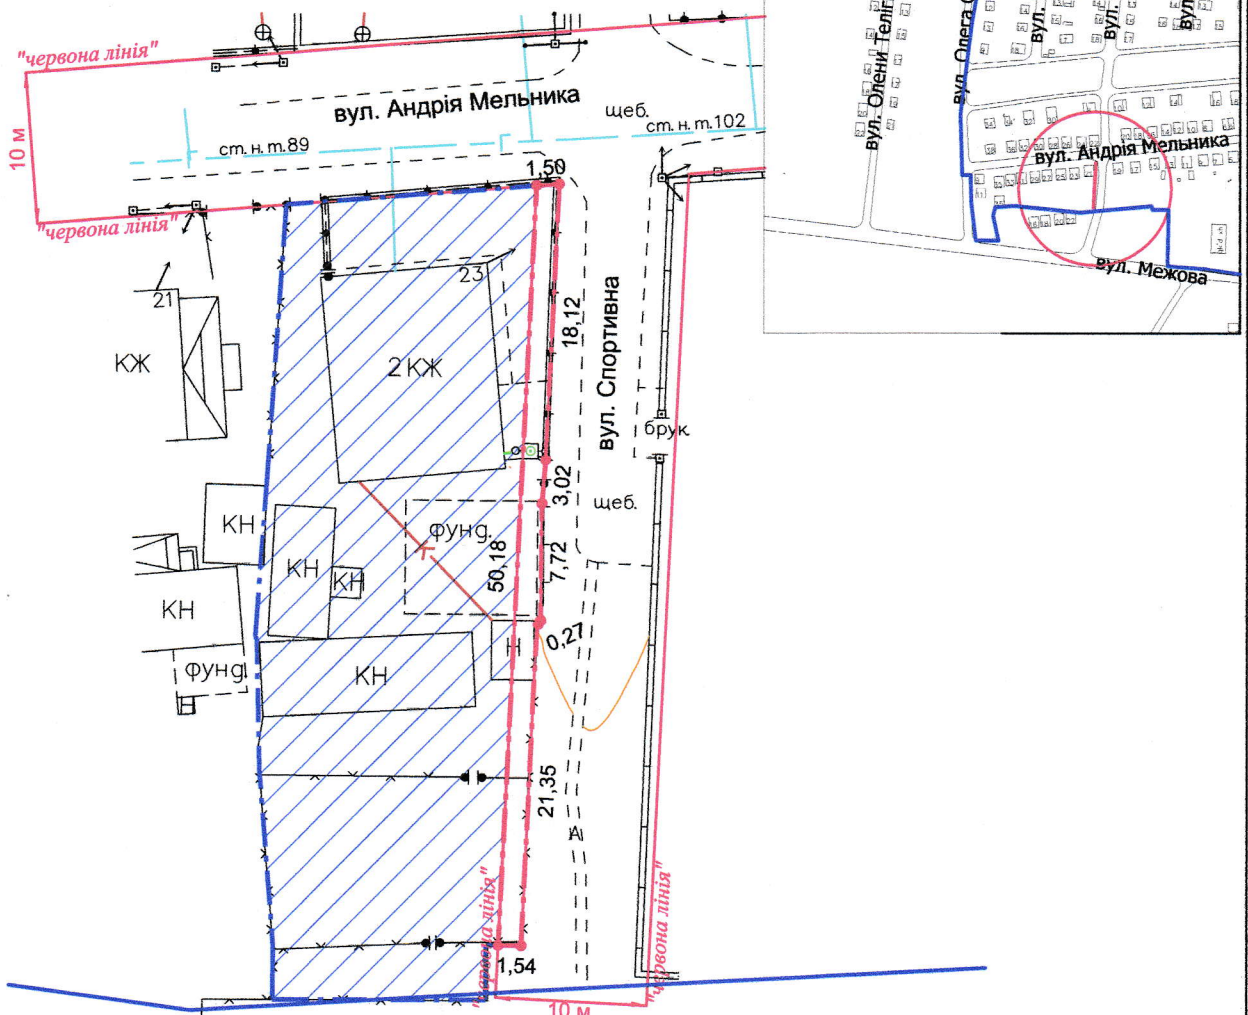

УМОВНІ ПОЗНАЧЕННЯ

- 0,0076 га** — земельна ділянка, що надається в оренду в межах "червоних ліній" для обслуговування жилого будинку, господарських будівель і споруд [02.01 - для будівництва і обслуговування житлового будинку, господарських будівель і споруд (присадибна ділянка)]
- 0,0076 га** — земельна ділянка, що була надана в оренду гр. Шевчуку Л.І. згідно з договором оренди землі від 24.09.2007 за № 040707700361
- 0,0868 га** — земельна ділянка у власності гр. Шевчука Л.І. згідно з Державним актом на право власності на земельну ділянку від 24.09.2007 за № 010707700797 (Серія ЯД № 296120), для будівництва і обслуговування жилого будинку, господарських будівель і споруд
- 0,0076 га** — обмеження, встановлене щодо використання земельної ділянки [території в червоних лініях (06.01.1)]

СЕКРЕТАР МІСЬКОЇ РАДИ

Юрій БЕЗПЯТКО

Директор Відповідальний за якість робіт	<i>Крисак А.І.</i> Крисак А.І. Галецький Д.В.	Масштаб 1: 500	
<p>ТЗОВ "ГІЦНТІ+"</p>	<p>ГІЦНТІ ГІЦНТІ ДМИТРО ВАДИМОВИЧ</p>	Площа земельної ділянки (га)	З них в оренду (га)
		0,0076	0,0076