

ПЛАН  
земельної ділянки

Кадастровий №: 0710100000:21:104:0011


Місце розташування: м. Луцьк, вул. Тополева, 1

Землекористувач:

громадянин Корольчук Олександр Федорович

Додаток до рішення міської ради  
№ \_\_\_\_\_ від " \_\_\_\_ " \_\_\_\_\_ 20 \_\_\_\_ р.

Ситуаційна схема

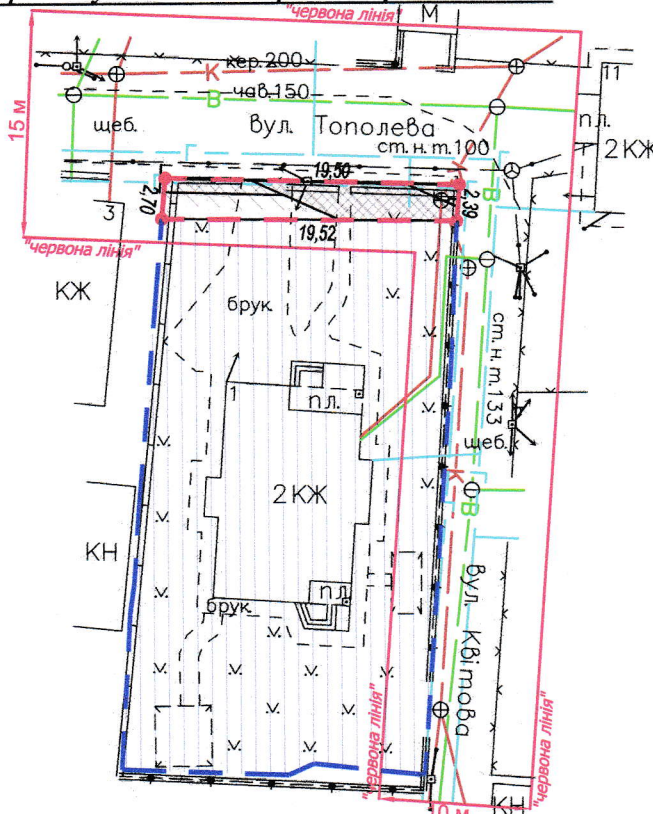

УМОВНІ ПОЗНАЧЕННЯ

- 0,0050 га** — земельна ділянка, що надається в оренду в межах "червоних ліній" для обслуговування жилого будинку, господарських будівель і споруд [02.01 - для будівництва і обслуговування житлового будинку, господарських будівель і споруд (присадибна ділянка)]
- 0,0050 га** — земельна ділянка, що була надана в оренду гр. Корольчук Г.М. згідно з договором оренди землі від 19.07.2007 за № 040707700288
- 0,0726 га** — земельна ділянка у власності гр. Корольчука О.Ф. згідно з Державним актом на право власності на земельну ділянку від 23.06.2009 за № 010907700775 (серія ЯЕ № 324000), для обслуговування жилого будинку, господарських будівель і споруд
- 0,0050 га** — обмеження, встановлене щодо використання земельної ділянки [зона охорони археологічного культурного шару (01.02.4)]
- 0,0023 га** — обмеження, встановлене щодо використання земельної ділянки [охоронна зона навколо (уздовж) об'єкта зв'язку (01.04) - повітряна лінія електронної комунікаційної мережі]
- 0,0038 га** — обмеження, встановлене щодо використання земельної ділянки [охоронна зона навколо (уздовж) об'єкта енергетичної системи (01.05) - повітряна лінія електропередачі]
- 0,0013 га** — обмеження, встановлене щодо використання земельної ділянки [охоронна зона навколо інженерних комунікацій (01.08) - водопровід, газопровід, каналізація]
- 0,0050 га** — обмеження, встановлене щодо використання земельної ділянки [території в червоних лініях (06.01.1)]

СЕКРЕТАР МІСЬКОЇ РАДИ

Юрій БЕЗПЯТКО

Директор	Крисак А.І.	Масштаб 1: 500	
Відповідальний за якість робіт	Галецький Д.В.		
ТЗОВ "ГЦНТП+"		Площа земельної ділянки (га)	З них
		0,0050	в оренду (га)
			0,0050