

ПЛАН

земельної ділянки

Кадастровий номер:

0710100000:22:013:0086

Місце розташування:



м. Луцьк, вул. Мирослава Скорика, 73

Землекористувач:

громадянин Грушка Володимир Миколайович

Додаток до рішення міської ради
№ _____ від "___" _____ 202__ р.

Ситуаційна схема

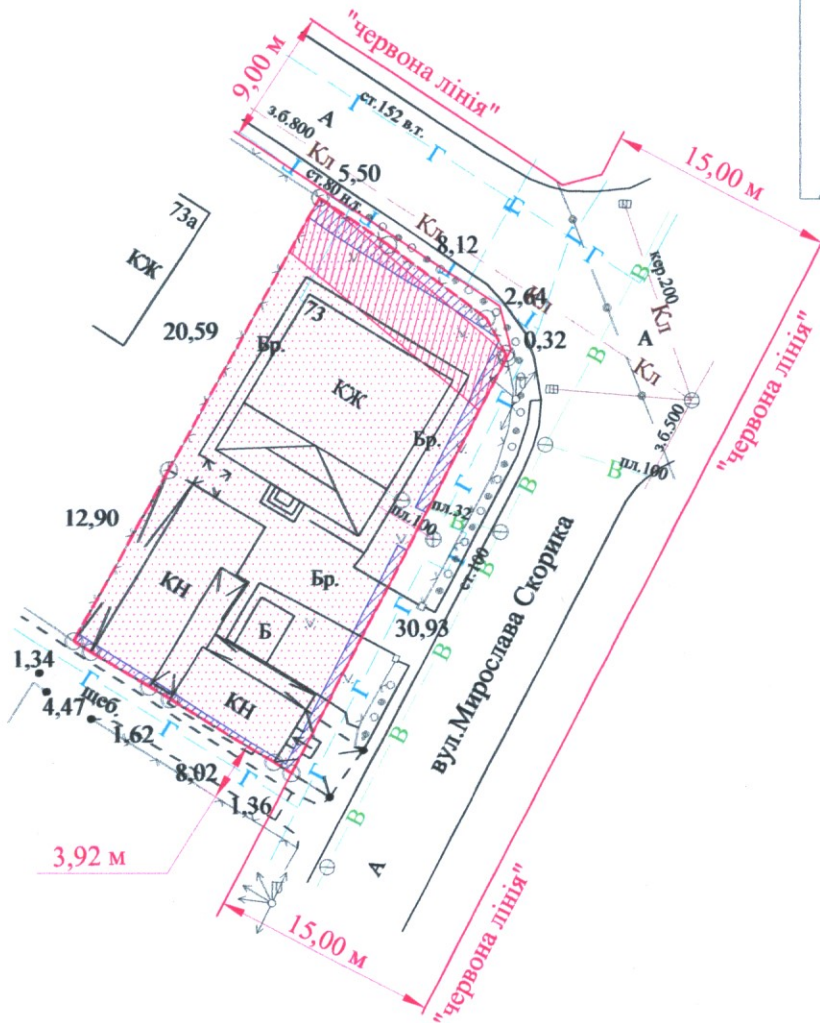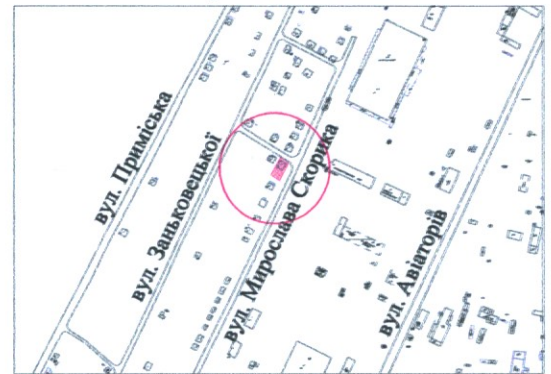

УМОВНІ ПОЗНАЧЕННЯ

- 0,0537 га — земельна ділянка, що передається у власність для будівництва і обслуговування житлового будинку, господарських будівель і споруд (присадибна ділянка) - 02.01
- 0,0046 га — обмеження, встановлені щодо використання земельної ділянки [охоронна зона навколо інженерних комунікацій (01.08) - каналізація, газопровід]
- 0,0065 га — обмеження, встановлені щодо використання земельної ділянки [охоронна зона навколо (уздовж) об'єкта енергетичної системи (01.05)]
- 0,0537 га — обмеження, встановлені щодо використання земельної ділянки [санітарно-захисна зона навколо об'єкта (03.01)]



СЕКРЕТАР МІСЬКОЇ РАДИ

Юрій БЕЗПЯТКО

Підприємець Грушка Володимир Миколайович Фізична особа-підприємець Грушка Володимир Миколайович		Масштаб 1: 500	
		Площа ділянки (га)	З них у власність (га)
		0,0537	0,0537