
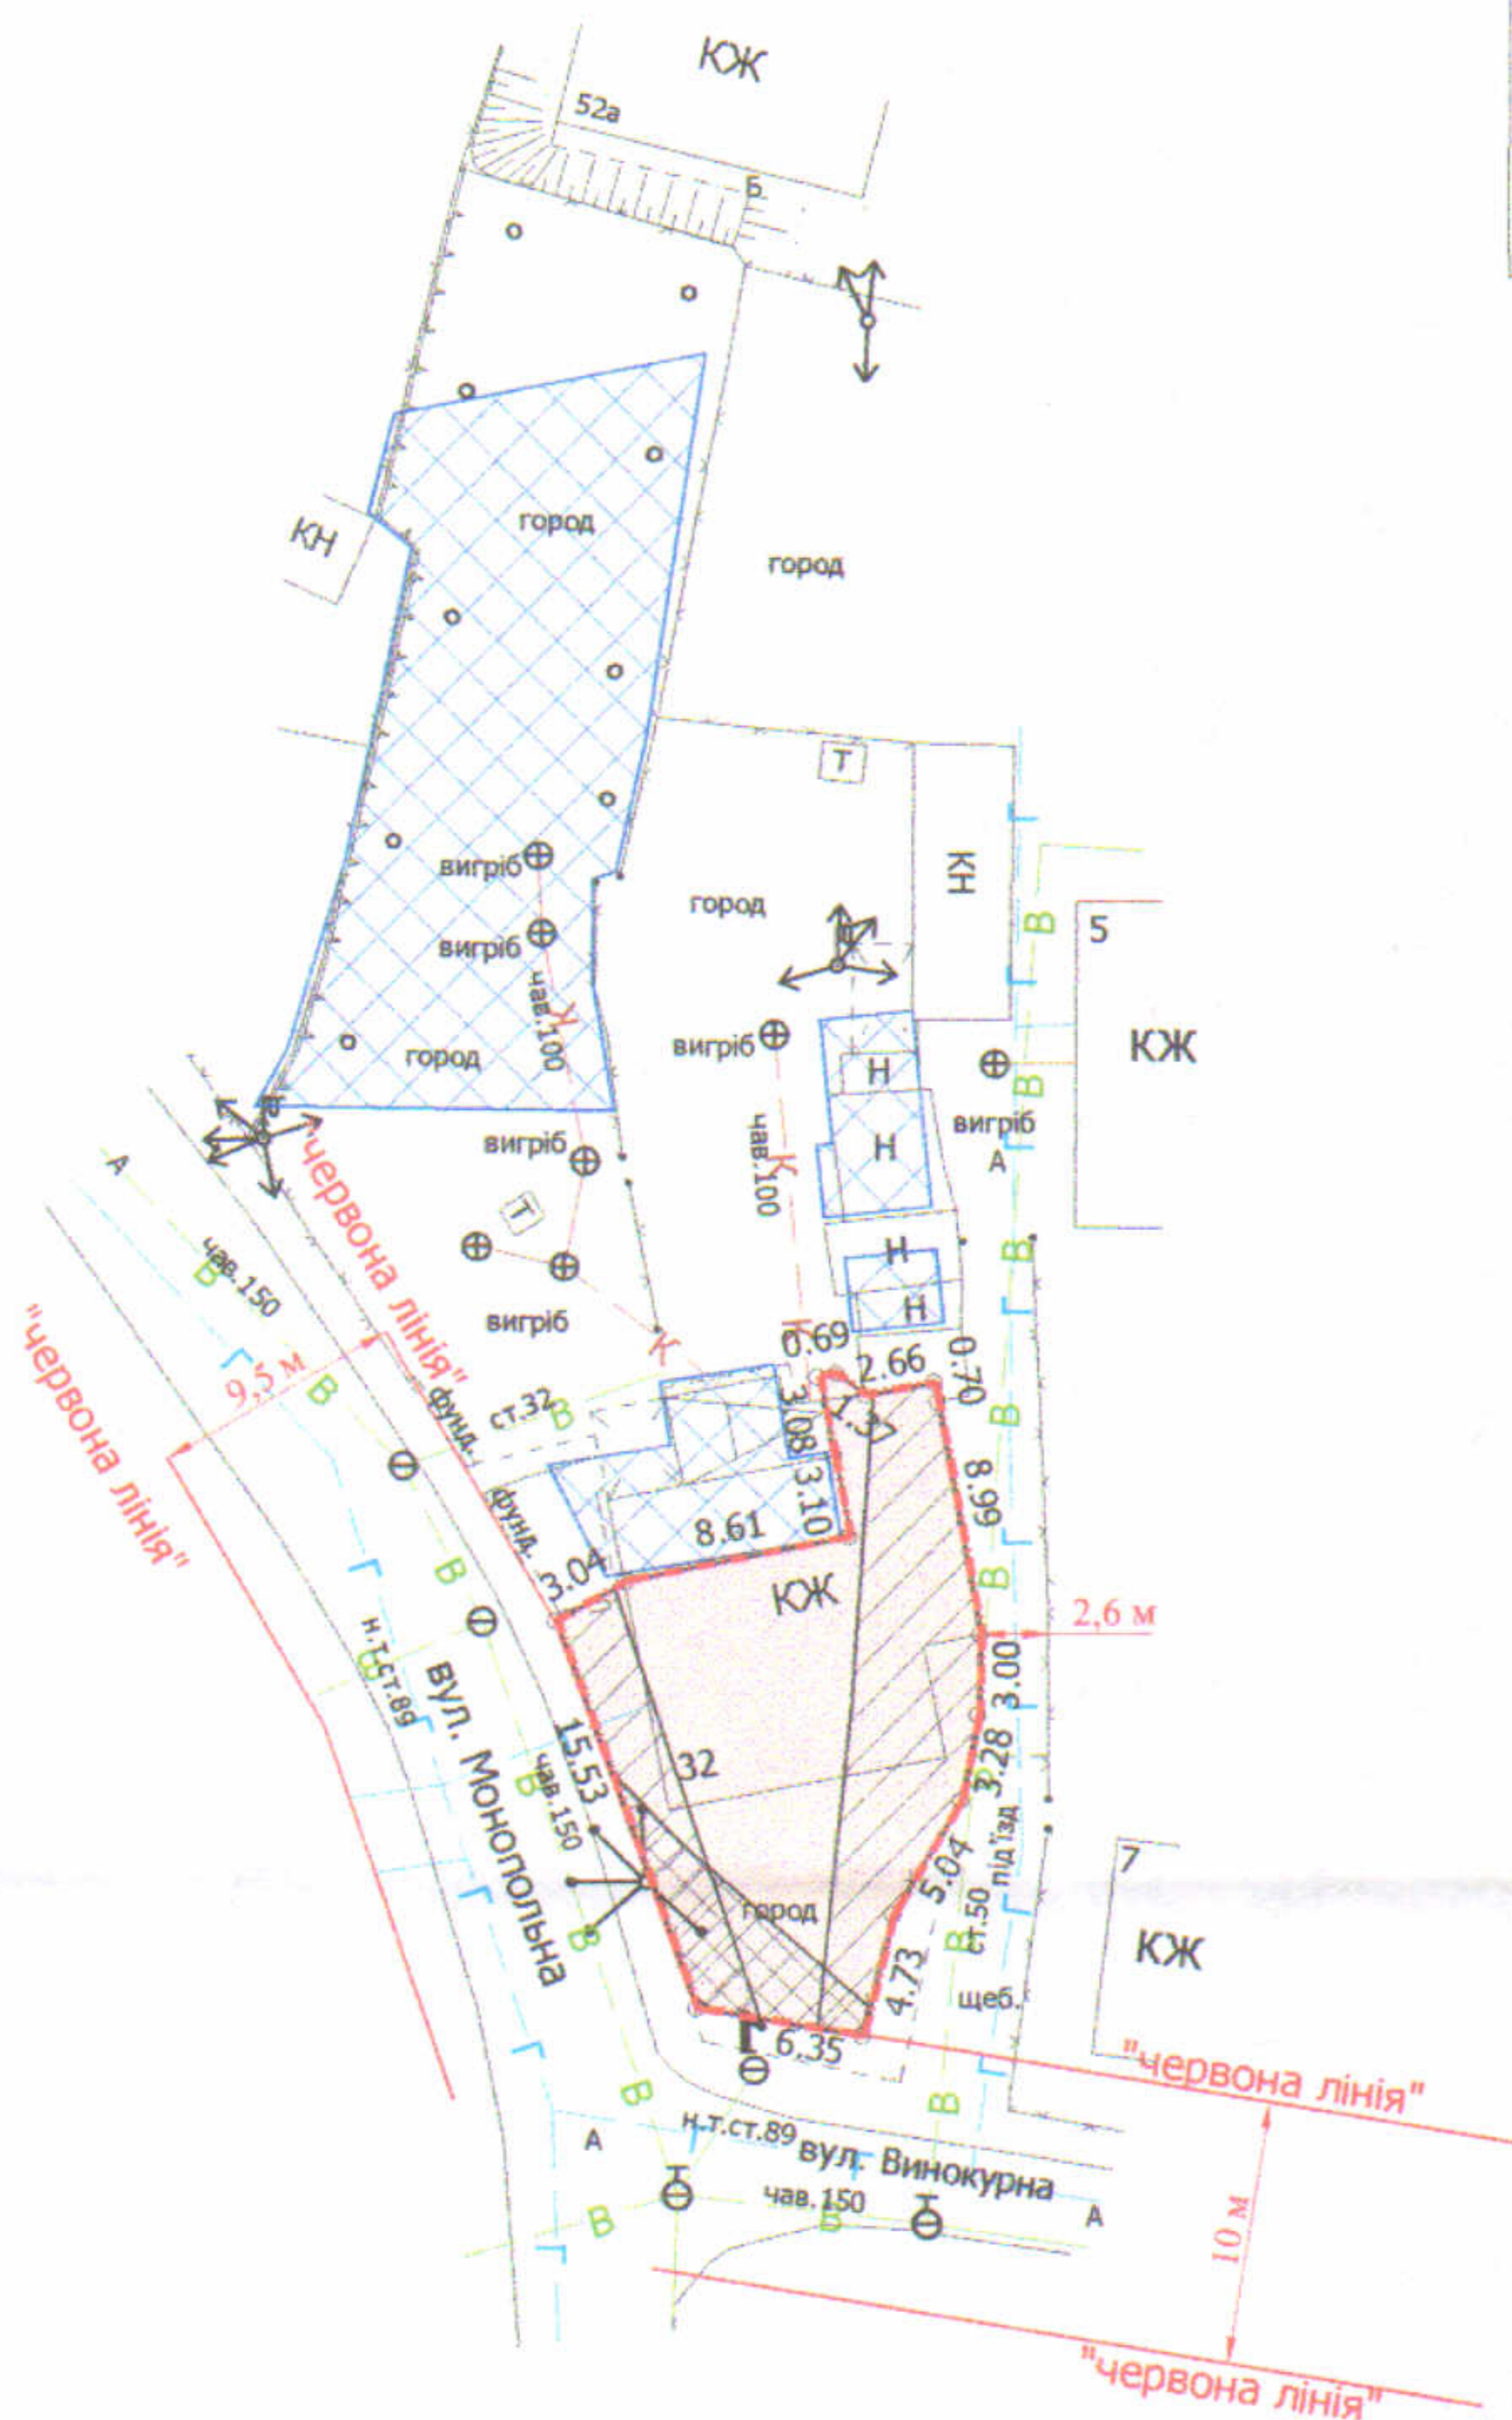


ПЛАН
земельної ділянки

Додаток до рішення міської ради
№ _____ від "___" "___" 202__ р.

Кадастровий №: 0710100000:21:109:0048
Місце розташування: м. Луцьк, вул. Монопольна, 32/2
Землекористувач:
громадянка Санагурська Наталія Володимирівна

Ситуаційний план

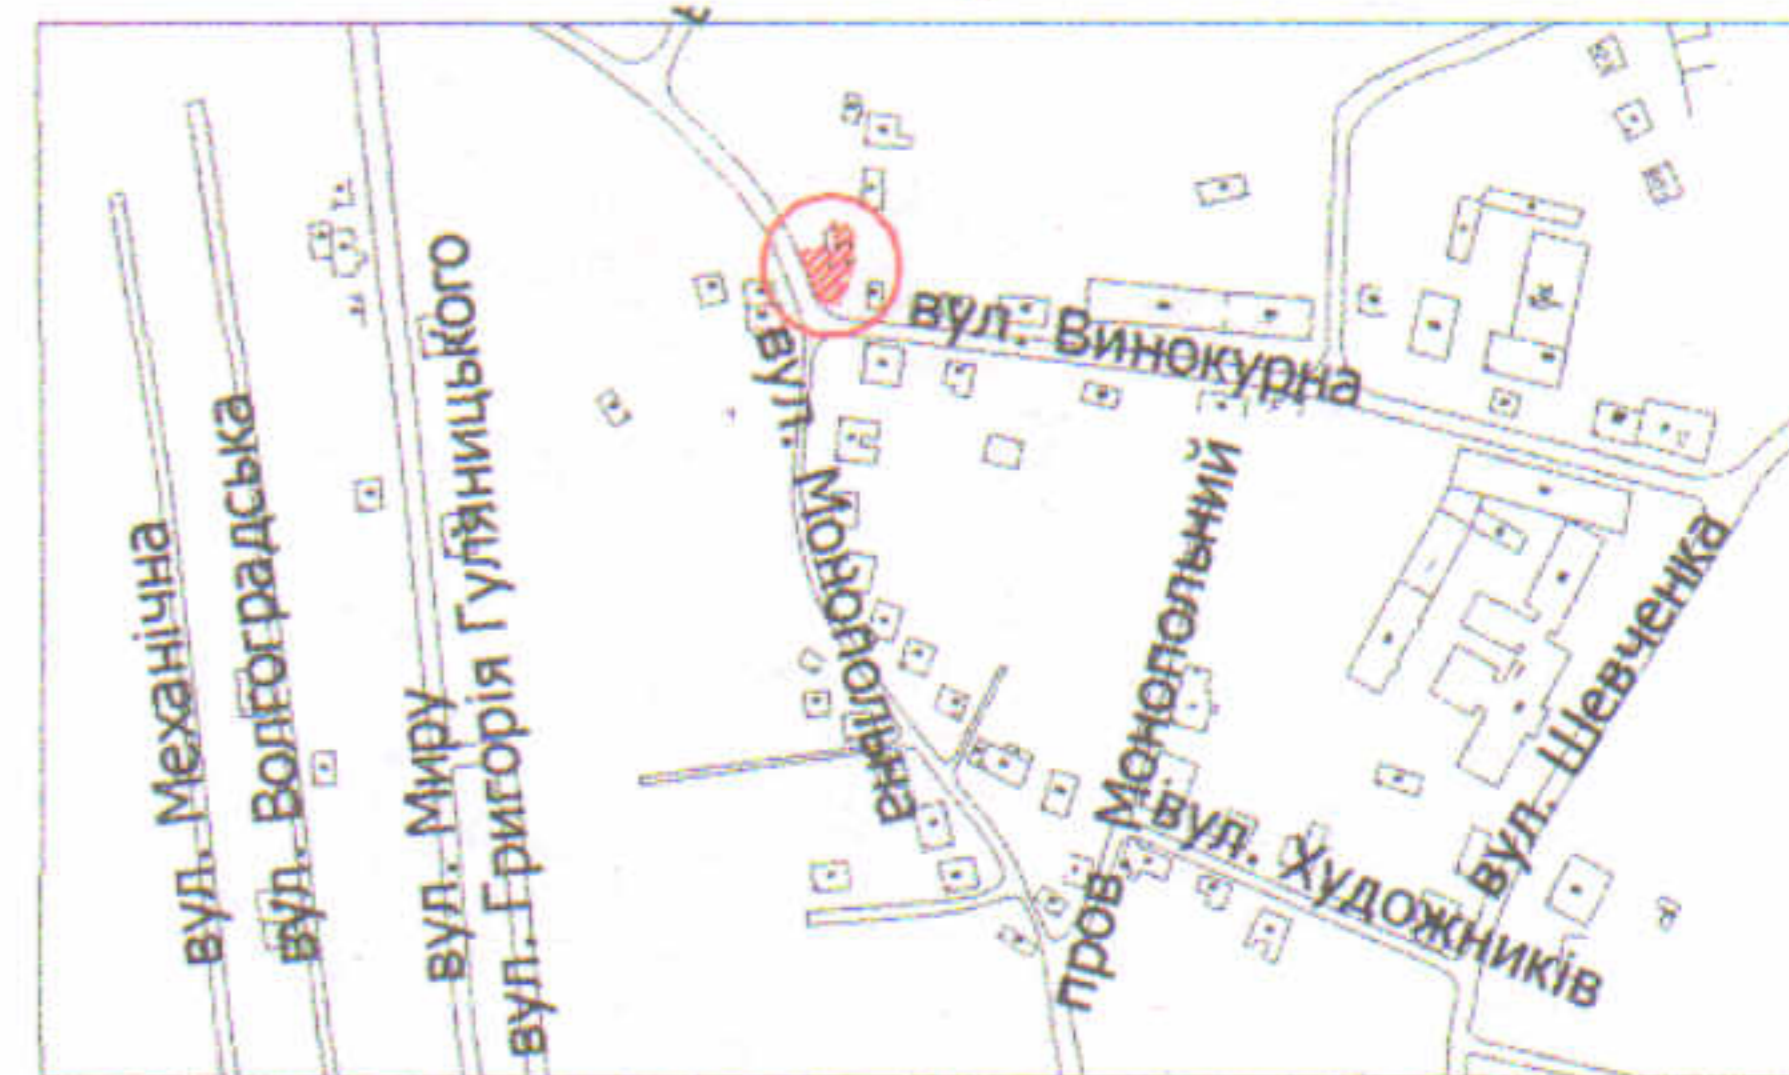

УМОВНІ ПОЗНАЧЕННЯ

- 0,0236 га — земельна ділянка, що передається у власність для будівництва і обслуговування житлового будинку, господарських будівель і споруд (присадибна ділянка) - 02.01
- 0,0236 га — обмеження, встановлене щодо використання земельної ділянки [зона охорони археологічного культурного шару (01.02.4)]
- 0,0384 га — земельна ділянка у власності гр. Терещук С.Л.
- 0,0032 га — обмеження, встановлене щодо використання земельної ділянки [охоронна зона навколо (уздовж) об'єкта зв'язку (01.04) - повітряна лінія електронної комунікаційної мережі]
- 0,0125 га — обмеження, встановлене щодо використання земельної ділянки [охоронна зона навколо інженерних комунікацій (01.08) - водопровід, газопровід]

СЕКРЕТАР МІСЬКОЇ РАДИ _____

Юрій БЕЗПЯТКО

Директор	Завадський В.М.	Масштаб 1: 500
Перевірив	Завадський В.М.	
Виконав	Сімок О.П.	Площа земельної ділянки (га)
ЗАВАДСЬКИЙ ВАСИЛЬ ПП "Луцькземресурс"		3 них у власність (га)
		0,0236 0,0236