

ПЛАН  
земельної ділянки

Додаток до рішення міської ради  
№ \_\_\_\_\_ від " \_\_\_\_ " \_\_\_\_\_ 20\_\_ р.



Кадастровий номер: 0710100000:22:152:0008

Місце розташування: м. Луцьк, вул. Варварівка, 2-А

Землекористувач:

громадянин Панасюк Дмитро Володимирович

Ситуаційна схема

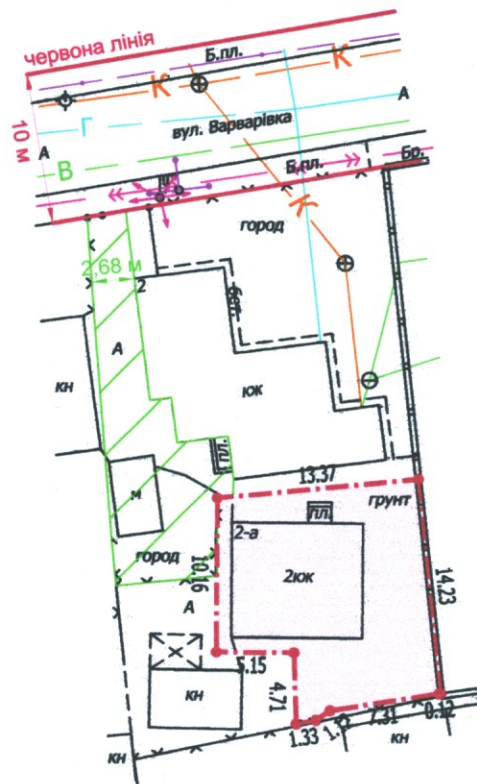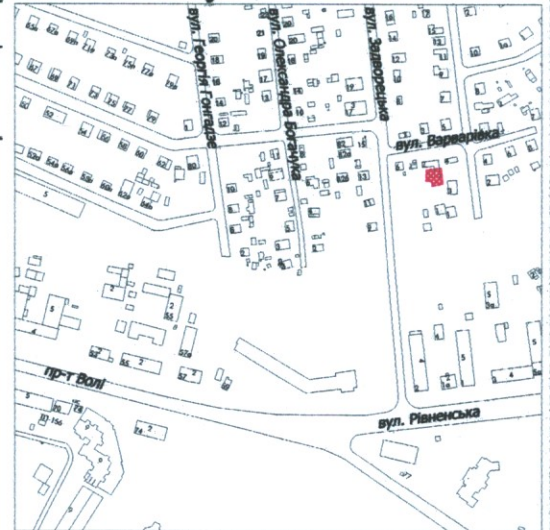

УМОВНІ ПОЗНАЧЕННЯ

- 0,0185 га** — земельна ділянка, що передається у власність для будівництва і обслуговування житлового будинку, господарських будівель і споруд (присадибна ділянка) - 02.01
- 0,0185 га** — обмеження, встановлене щодо використання земельної ділянки [зона охорони археологічного культурного шару (01.02.4)]
- 0,0118 га** — земельний сервітут, право проїзду на транспортному засобі по наявному шляху (07.02)

СЕКРЕТАР МІСЬКОЇ РАДИ \_\_\_\_\_

Юрій БЕЗПЯТКО

Директор Відповідальний за якість робіт	<i>[Підпис]</i> Крисак А.І. Галецький Д.В.	Масштаб 1: 500	
ТЗОВ "ГЦНТЦ" ІНЖЕНЕР-ЗЕМЛЕКОРДИНИК ГАЛЕЦЬКИЙ ДМИТРО ВОЛОДИМИРОВИЧ	Площа ділянки (га)	З них	
		у власність	
	0,0185	0,0185	