

ПЛАН  
земельної ділянки

Додаток до рішення міської ради  
№ \_\_\_\_\_ від " \_\_\_\_ " \_\_\_\_\_ 20\_\_ р.



Кадастровий номер: 0710100000:31:082:0065

Місце розташування: м. Луцьк, вул. Степова, 125

Землекористувач:

громадянка Пилипчук Галина Олександрівна

Ситуаційна схема

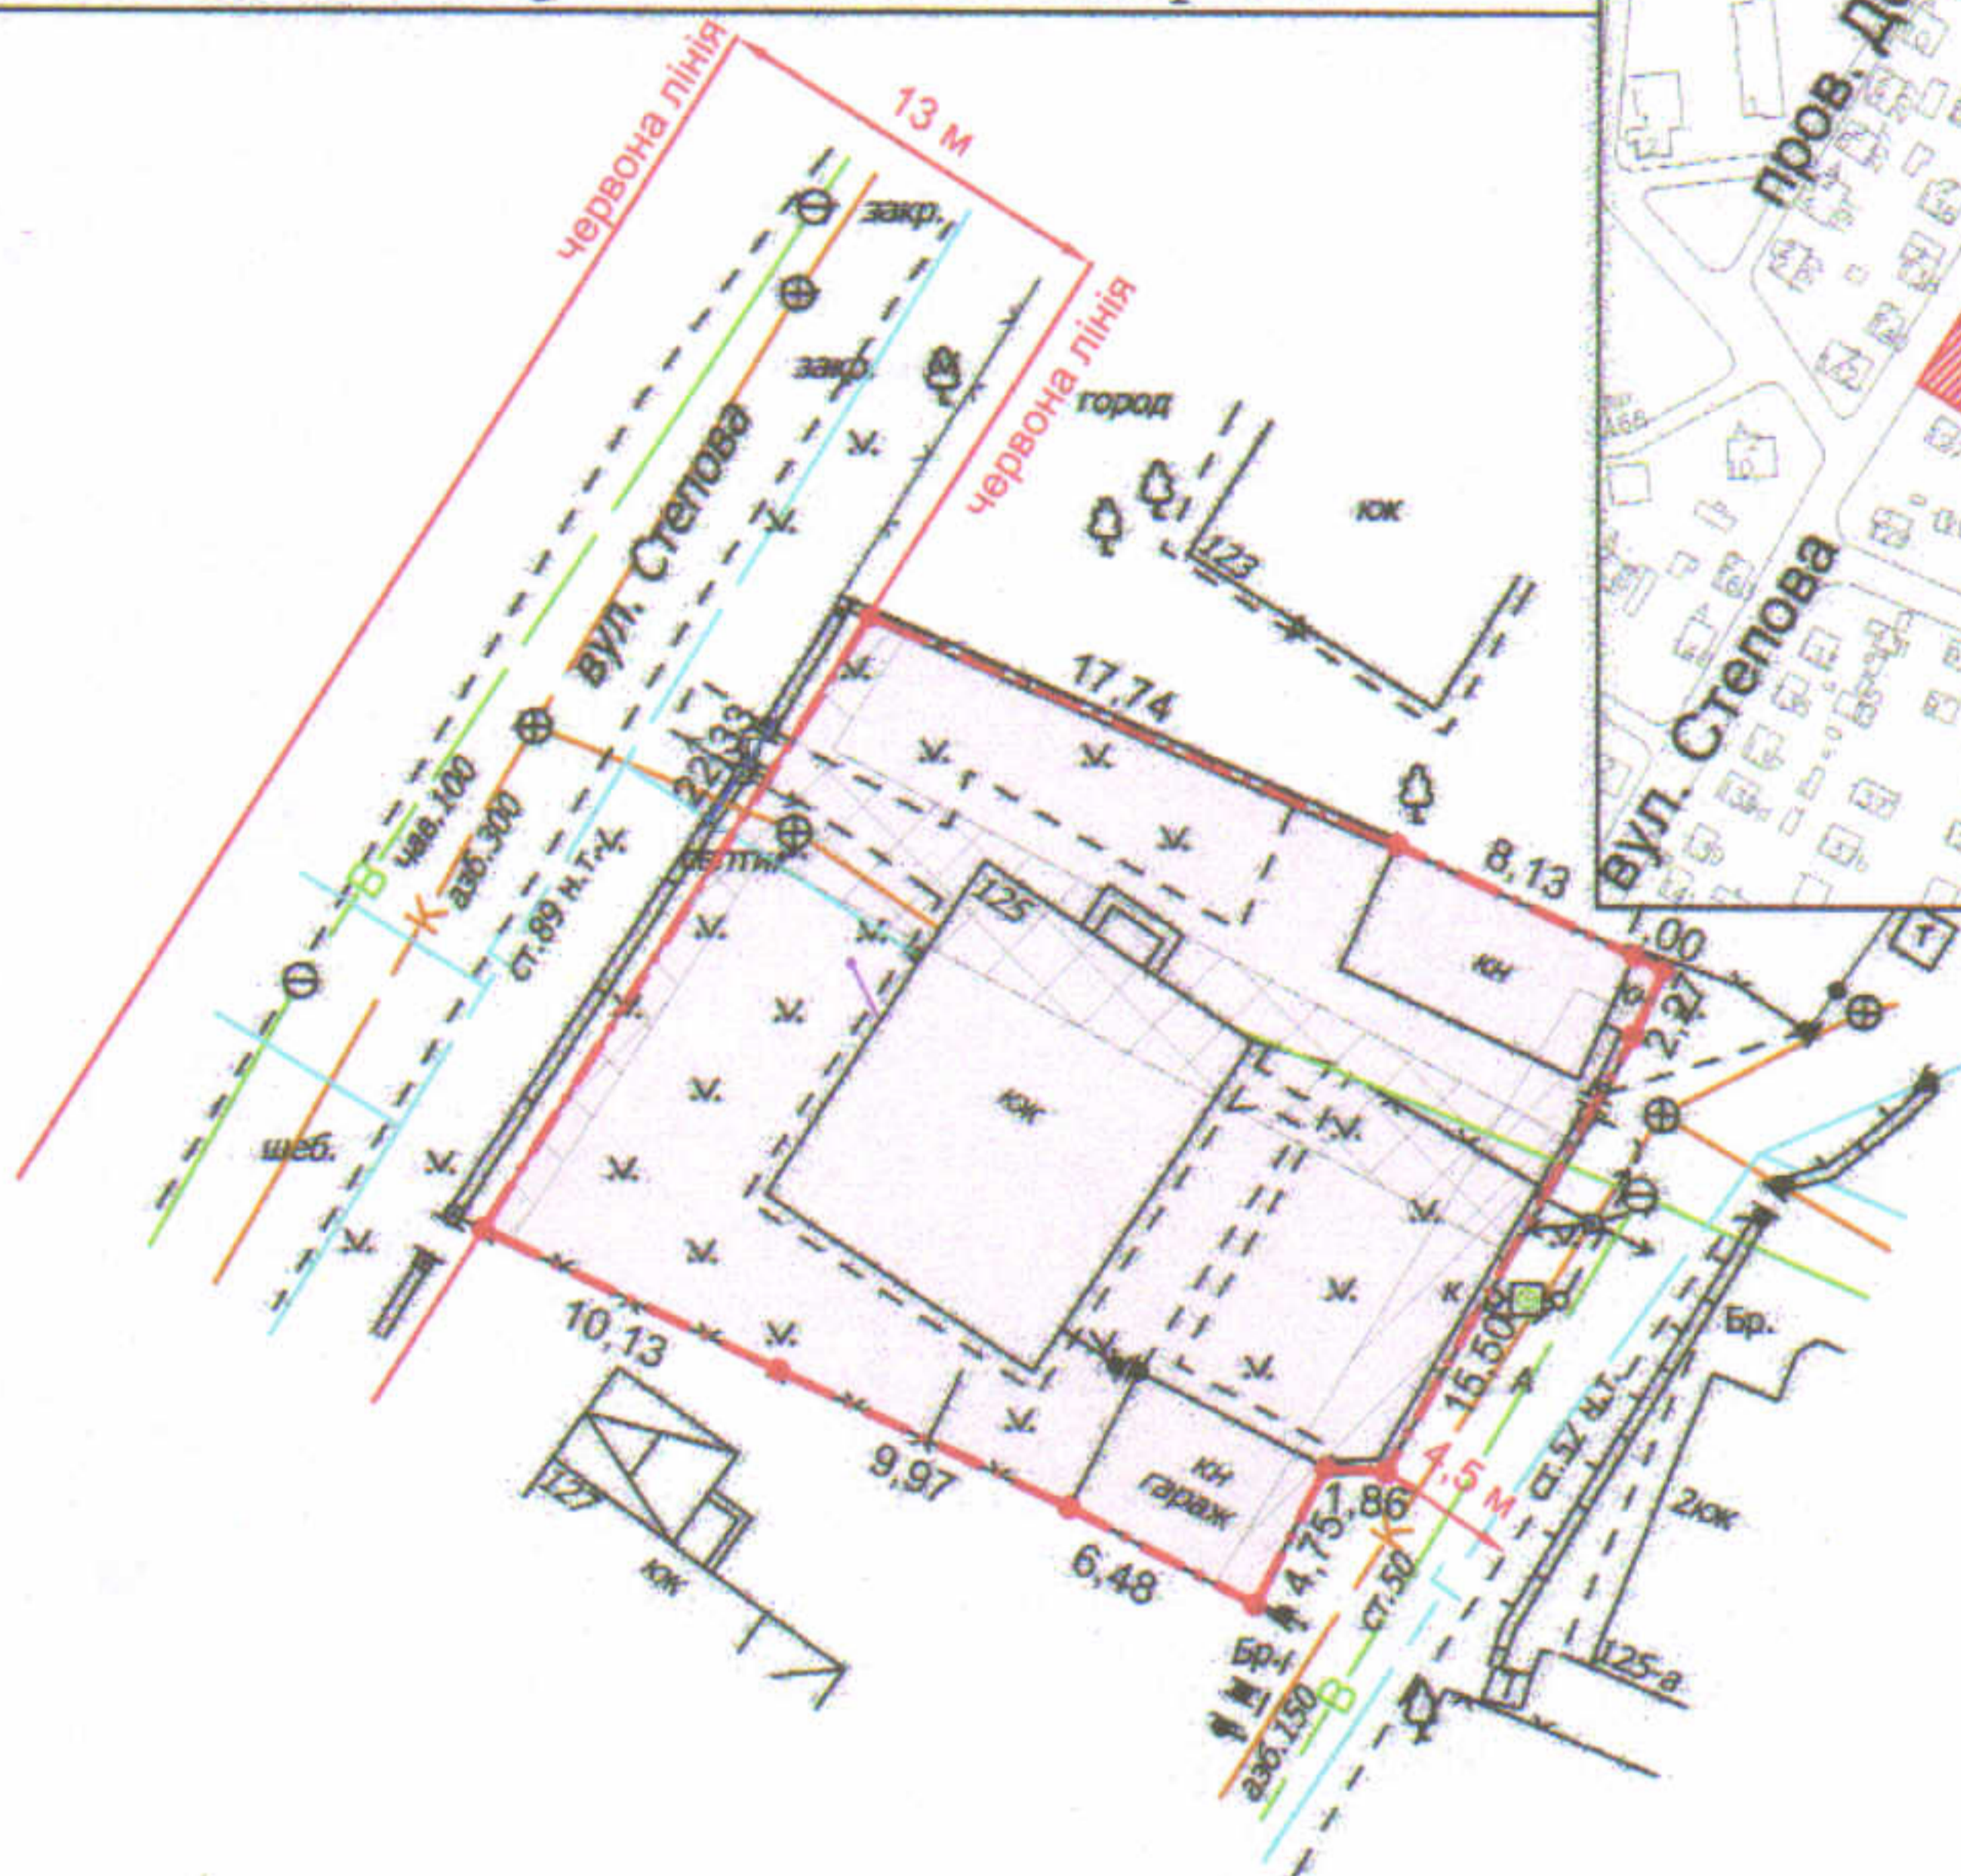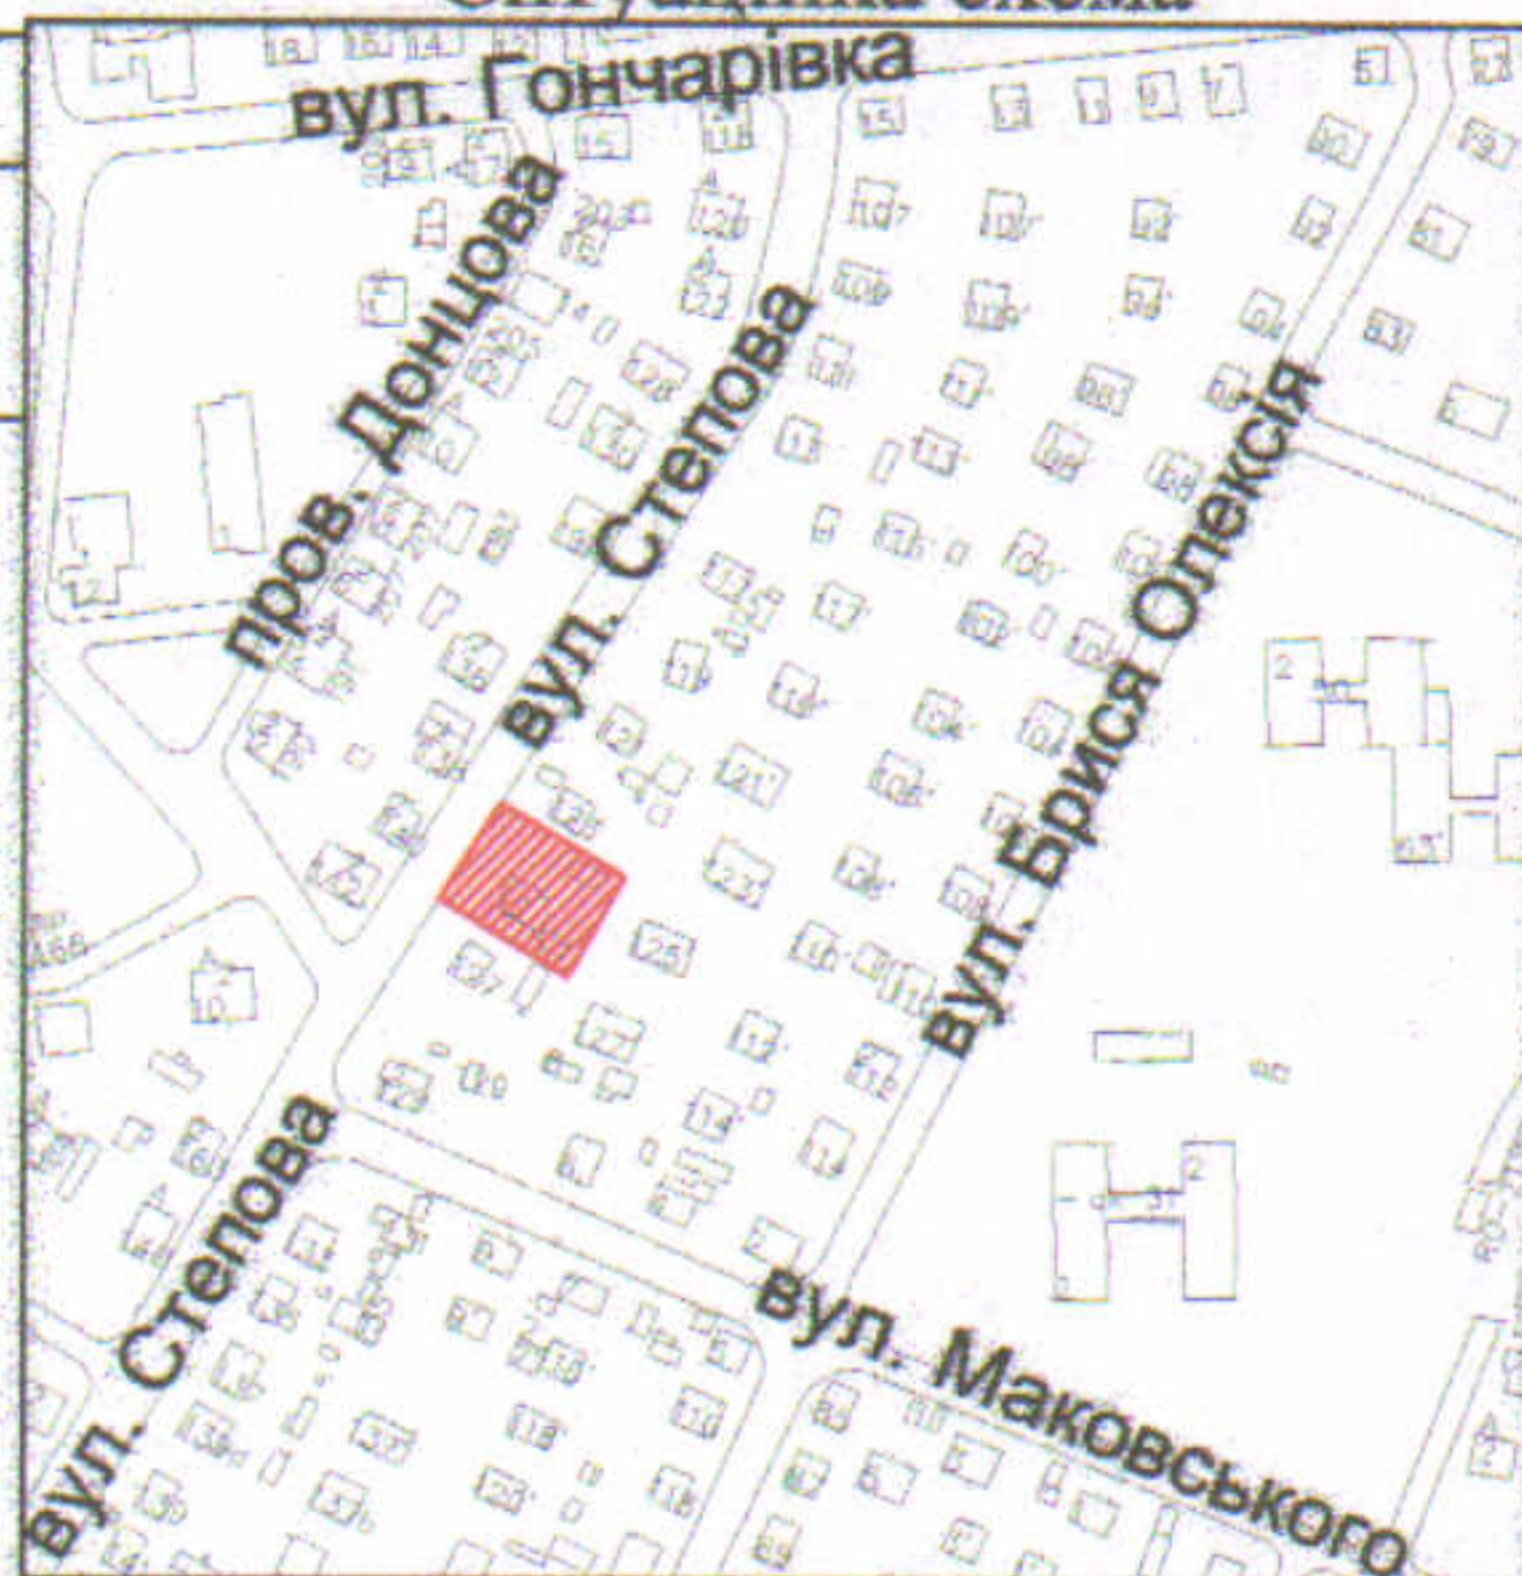

УМОВНІ ПОЗНАЧЕННЯ

- 0,0616 га** — земельна ділянка, що передається у власність для будівництва і обслуговування житлового будинку, господарських будівель і споруд (присадибна ділянка) - 02.01
- 0,0128 га** — обмеження, встановлене щодо використання земельної ділянки [охоронна зона навколо (уздовж) об'єкта енергетичної системи (01.05) - повітряна лінія електропередачі]
- 0,0047 га** — обмеження, встановлені щодо використання земельної ділянки [охоронна зона навколо інженерних комунікацій (01.08) - водопровід, каналізація]

СЕКРЕТАР МІСЬКОЇ РАДИ \_\_\_\_\_

Юрій БЕЗПЯТКО

Директор Відповідальний за якість робіт	 Крисак А.І.  Галецький Д.В.	Масштаб 1: 500	
 ТЗОВ "ГЦНТІ+"		Площа ділянки (га)	З них у власність
		0,0616	0,0616