

ПЛАН
земельної ділянки

Кадастровий номер: 0710100000:21:029:0069

Місце розташування: м. Луцьк, вул. Ковельська, 40


Землекористувач:

громадянин Малихін Гліб Юрійович



Додаток до рішення міської ради
№ _____ від "___" _____ 202__ р.

Ситуаційна схема

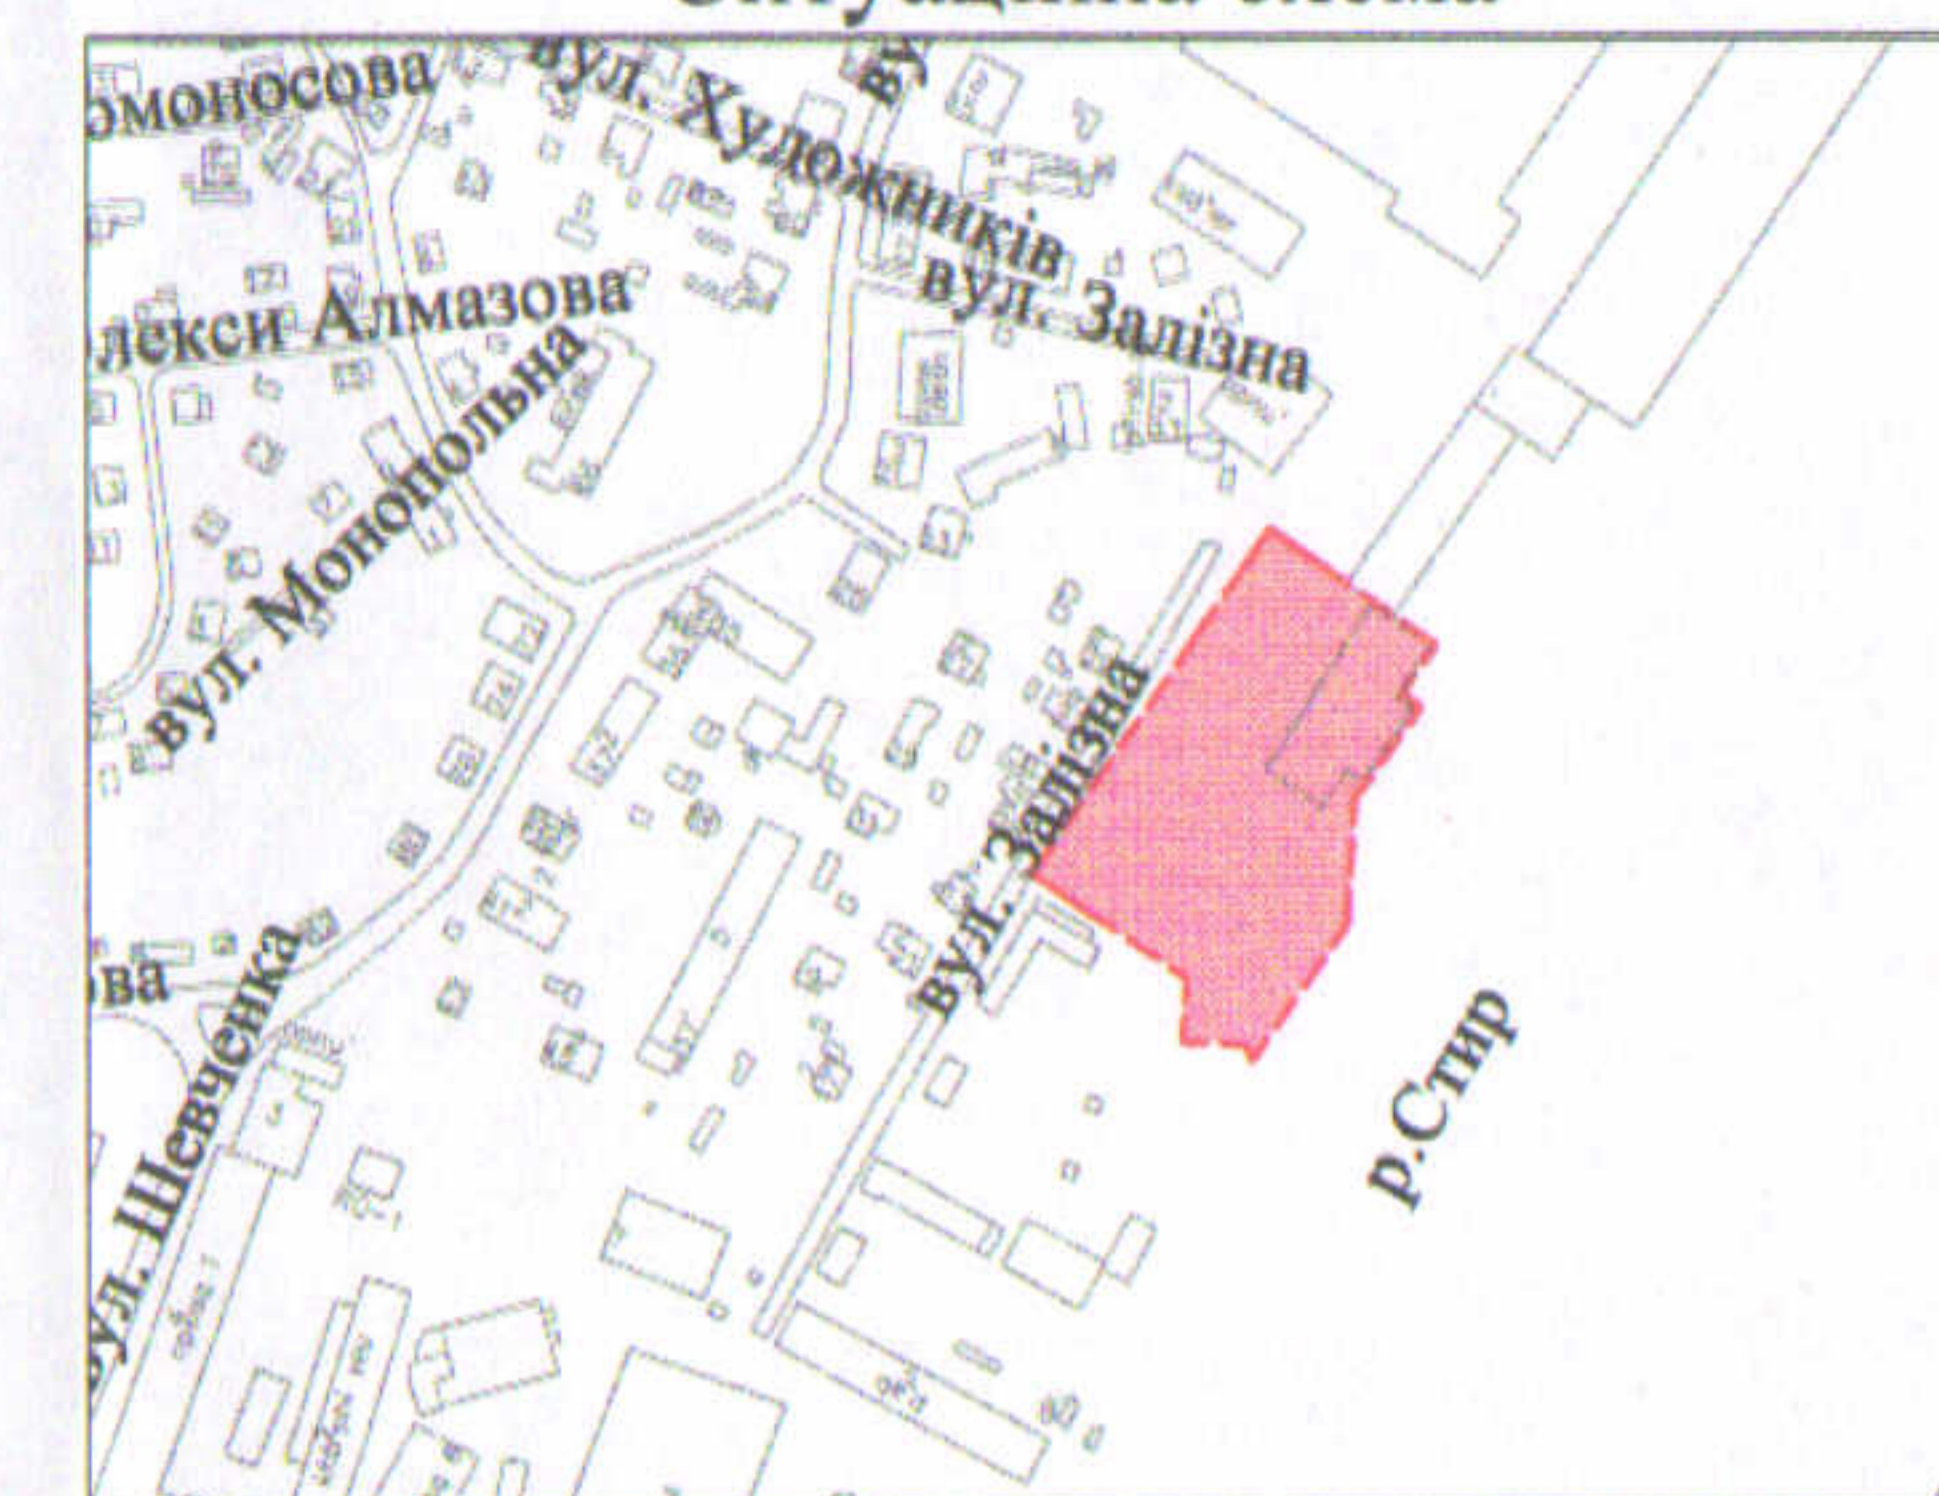

УМОВНІ ПОЗНАЧЕННЯ

0,8157га — земельна ділянка, що планується до відведення в оренду із зміною цільового призначення з "для виробничо-господарської діяльності" (11.02 - для розміщення та експлуатації основних, підсобних і допоміжних будівель та споруд підприємств переробної, машинобудівної та іншої промисловості) на "для будівництва та обслуговування спортивно-оздоровчого комплексу з тенісними кортами" (03.15 - для будівництва та обслуговування інших будівель громадської забудови)

0,8157га — земельна ділянка Луцької міської територіальної громади, в особі Луцької міської ради, право власності на яку зареєстровано в Державному реєстрі речових прав на нерухоме майно від 31.05.2022, номер запису: 46978415

0,0674 га — обмеження, що планується до встановлення (земельний сервітут (07.02) - право проїзду на транспортному засобі по наявному шляху)

СЕКРЕТАР МІСЬКОЇ РАДИ _____ **Юрій БЕЗПЯТКО**

	С/Підприємств	А.М. Груш	Масштаб 1: 1000	
	Землевпорядник	Труш Анатолій Миколайович	Площа ділянки (га)	З них в оренду (із зміною цільового призначення)
	0,8157	0,8157		