

ПЛАН
земельної ділянки

Додаток до рішення міської ради
№ _____ від "___" _____ 202__ р.

Кадастровий номер: 0710100000:11:124:0043

Місце розташування: м. Луцьк, вул. Олександра Богачука, 10, 12



Землевласник:

Луцька міська територіальна громада, в особі Луцької міської ради

Землекористувачі: громадянка Оксанчук Галина Мелентіївна,

громадянка Матвійчук Лариса Мелентіївна

Ситуаційна схема

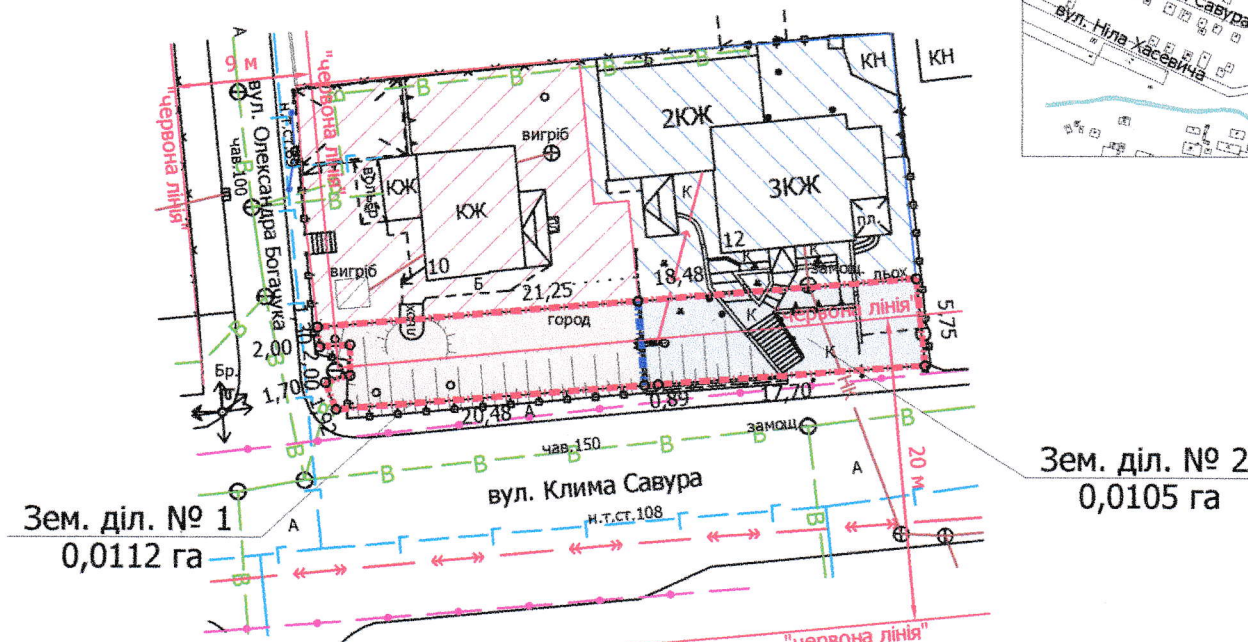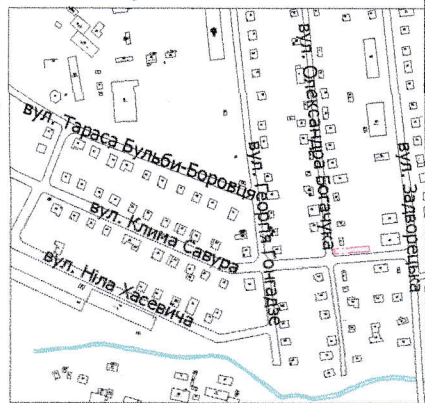

Зем. діл. № 2
0,0105 га

Зем. діл. № 1
0,0112 га

УМОВНІ ПОЗНАЧЕННЯ

0,0217 га — земельна ділянка Луцької міської територіальної громади, в особі Луцької міської ради право власності на яку зареєстровано в Державному реєстрі речових прав на нерухоме майно 29.09.2023, номер запису про право власності: 51974781, що підлягає поділу для обслуговування жилого будинку, господарських будівель і споруд (02.01)

— межа поділу земельної ділянки комунальної власності

0,0112 га — земельна ділянка № 1

0,0105 га — земельна ділянка № 2

0,0321 га — земельна ділянка гр. Оксанчук Г.М., право власності на яку зареєстровано в Державному реєстрі речових прав на нерухоме майно 28.05.2013, номер запису про право власності: 1297582, для будівництва і обслуговування жилого будинку, господарських будівель і споруд

0,0321 га — земельна ділянка гр. Матвійчук Л.М., право власності на яку зареєстровано в Державному реєстрі речових прав на нерухоме майно 28.05.2013, номер запису про право власності: 1298235, для будівництва та обслуговування жилого будинку, господарських будівель і споруд

СЕКРЕТАР МІСЬКОЇ РАДИ _____ **Юрій БЕЗПЯТКО**

| | | | | | |
|---------------------|--|-----------------|------------------------------|------|--------|
| Директор | | Завадський В.М. | Масштаб 1:500 | | |
| Перевірив | | Завадський В.М. | Площа земельної ділянки (га) | 3 нх | |
| Виконав | | Кунц О.Ю. | | | |
| ПП "Луцькземресурс" | | | 0,0217 | 1 | 0,0112 |
| | | | | 2 | 0,0105 |