

ПЛАН
земельної ділянки



Додаток до рішення міської ради
№ _____ від " ____ " _____ 20 ____ р.

Кадастровий номер: 0710100000:22:013:0036

Місце розташування: м. Луцьк, вул. Мирослава
Скорика, 47

Землекористувач:
громадянин Кошелюк Іван Володимирович

Ситуаційна схема

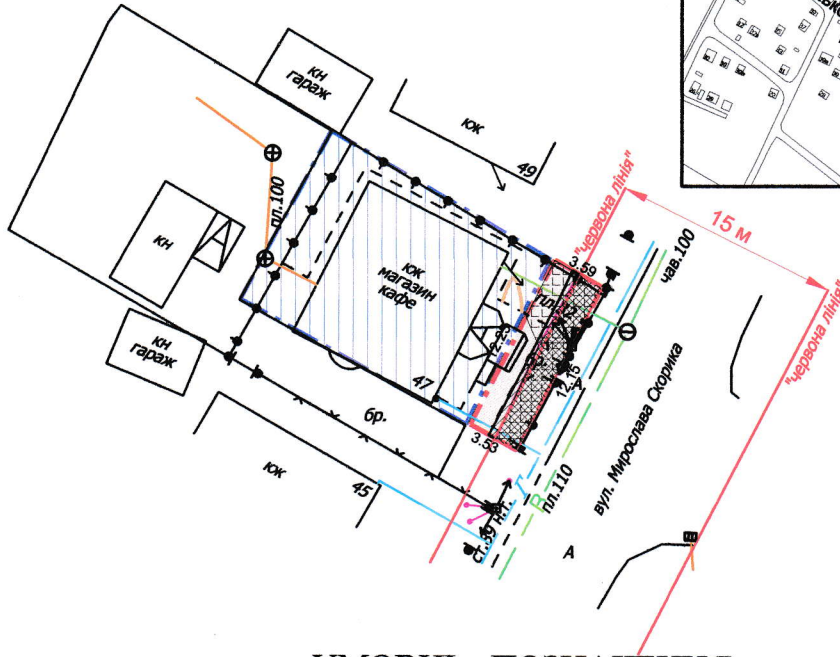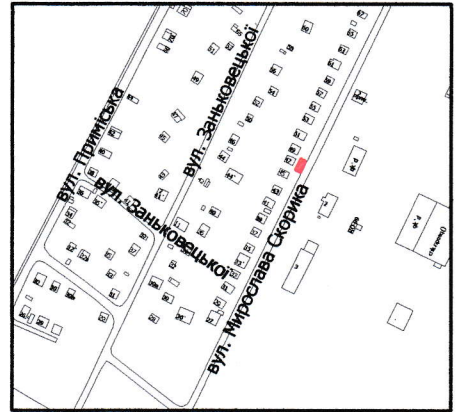

УМОВНІ ПОЗНАЧЕННЯ

- 0,0043 га** — земельна ділянка, договір оренди якої поновлюється на новий строк для обслуговування торгового закладу (03.07 - для будівництва та обслуговування будівель торгівлі)
- 0,0043 га** — земельна ділянка, що надана в оренду гр. Кошелюку І.В. (право оренди зареєстровано в Державному реєстрі речових прав на нерухоме майно від 27.05.2019, номер запису про інше речове право: 2856780), згідно з додатковою угодою №2 про поновлення договору оренди землі від 27.05.2019
- 0,0211 га** — земельна ділянка гр. Кошелюк І.В., згідно з Державним актом на право власності на земельну ділянку від 27.11.2007 за № 020707700184, для обслуговування торгового закладу
- 0,0022 га** — обмеження, встановлене щодо використання земельної ділянки [охоронна зона навколо (уздовж) об'єкта зв'язку (01.04) - повітряна лінія електронної комунікаційної мережі]
- 0,0030 га** — обмеження, встановлене щодо використання земельної ділянки [охоронна зона навколо (уздовж) об'єкта енергетичної системи (01.05) - повітряна лінія електропередачі]
- 0,0026 га** — обмеження, встановлене щодо використання земельної ділянки [охоронна зона навколо інженерних комунікацій (01.08) - водопровід, газопровід]
- 0,0043 га** — обмеження, встановлене щодо використання земельної ділянки [санітарно-захисна зона навколо об'єкта (03.01)]
- 0,0020 га** — обмеження, встановлене щодо використання земельної ділянки [території в червоних лініях (06.01.1)]

СЕКРЕТАР МІСЬКОЇ РАДИ

Юрій БЕЗПЯТКО

Директор Відповідальний за якість робіт	<i>[Підпис]</i>	Крисак А.І. Галецький Д.В.	Масштаб 1: 500	
Сертифікований інженер-землевпорядник Галецький Дмитро Вадимович «ГЕОТЕХ-ПЛУС» ІПШ № 25014/2019 Державний реєстр фізичних осіб-підприємців ІПШ № 25014/2019			Площа земельної ділянки (га)	З них в оренду (га)
			0,0043	0,0043