

# ПЛАН

земельної ділянки

Кадастровий номер:

0721882700:04:001:0914

Місце розташування:

Волинська область, Луцький район, село Липляни

Землевласник:

Луцька міська територіальна громада,

в особі Луцької міської ради

Землекористувач:

Свято-Миколаївський чоловічий монастир


Луцько-Волинської Єпархії Української

Православної Церкви Київського Патріархату

Додаток до рішення міської ради

№ \_\_\_\_\_ від "\_\_\_" \_\_\_\_\_ 202\_\_ р.

## Ситуаційна схема

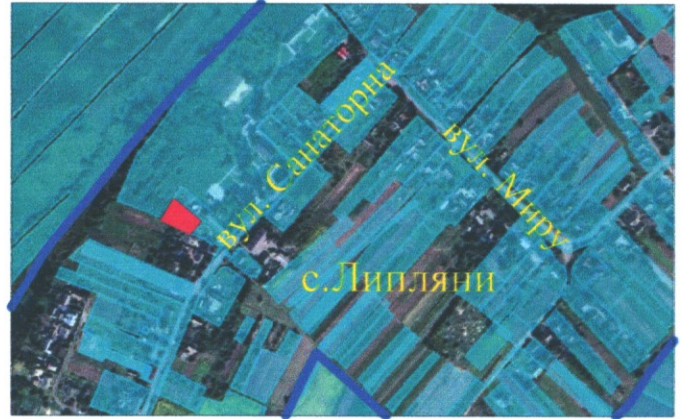

— межа с. Липляни



### УМОВНІ ПОЗНАЧЕННЯ

**0,0927 га** — земельна ділянка комунальної власності, цільове призначення якої змінюється з "для будівництва та обслуговування будівель закладів освіти" (03.02) на "для будівництва та обслуговування будівель громадських та релігійних організацій" (03.04)

**0,0023 га** — обмеження, встановлене щодо використання земельної ділянки [охоронна зона навколо (уздовж) об'єкта енергетичної системи (01.05) - повітряна лінія електропередачі (ПЛІ-0,4 кВ)]

СЕКРЕТАР МІСЬКОЇ РАДИ \_\_\_\_\_

Юрій БЕЗПЯТКО

Підприємство \_\_\_\_\_ А.М. Труш

СЕРТИФІКАЦІЙНИЙ ЦЕНТР ІНЖЕНЕР-ЗЕМЛЕВПОРЯДНИК ТРУШ

Анатолій Миколайович Груш

Фізична особа-підприємець Груш Анатолій Миколайович

№ 014911

147904314

Масштаб 1: 500

Площа ділянки (га)	З них в постійне користування (зміна цільового призначення)
	0,0927