
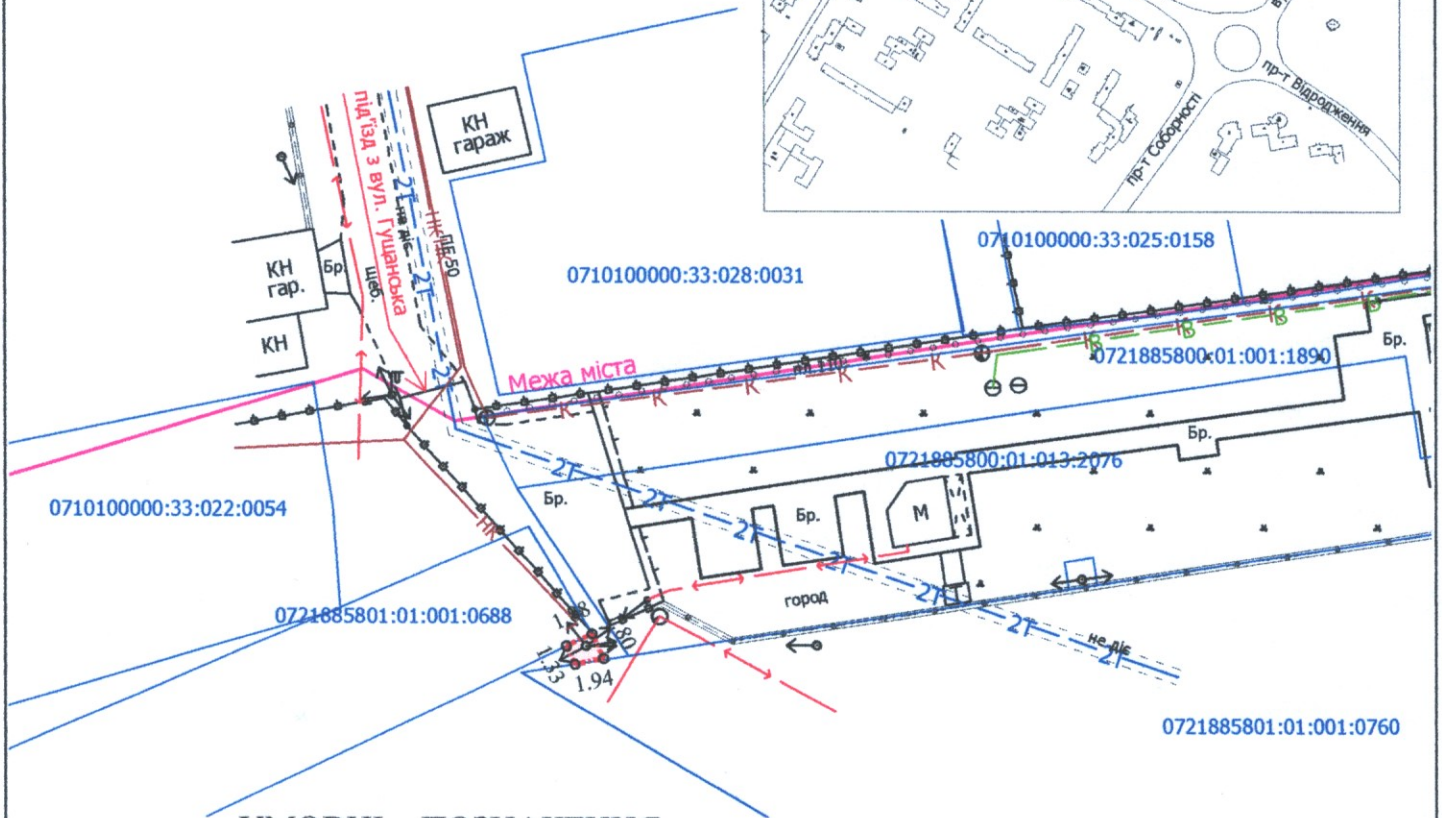


ПЛАН  
земельної ділянки

Додаток до рішення міської ради  
№ \_\_\_\_\_ від "\_\_\_" "\_\_\_" 202\_\_ р.

Кадастровий номер: 0721885800:01:001:1826  
Місце розташування: Волинська область,  
Луцький район, с. Прилуцьке  
Землекористувач:  
громадянин Гурський Олександр Григорович

Ситуаційна схема

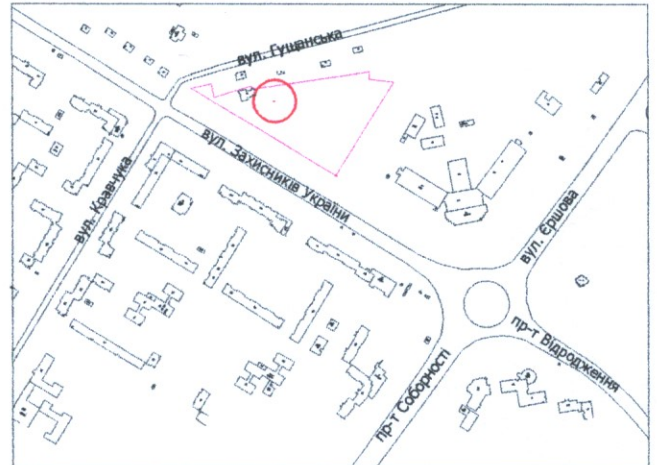

УМОВНІ ПОЗНАЧЕННЯ

**0,0003 га**

— земельна ділянка, що надана в оренду гр. Гурському О.Г.  
(право оренди земельної ділянки зареєстровано в Державному реєстрі речових прав на нерухоме майно 02.10.2015, номер запису про інше речове право: 11457574) відповідно до договору оренди землі від 01.10.2015 для розміщення, будівництва, експлуатації та обслуговування будівель і споруд об'єктів передачі електричної та теплової енергії - 14.02 (встановлення трансформаторної підстанції та проведення лінії електропередач)

СЕКРЕТАР МІСЬКОЇ РАДИ \_\_\_\_\_

Юрій БЕЗПЯТКО

Директор	Завадський В.М.
Перевірив	Завадський В.М.
Виконав	Кунц О.Ю.

ГП "Луцькземресурс"

Масштаб 1: 500

Площа земельної ділянки (га)	3 нх
	в оренду (га)
0,0003	0,0003