

ПЛАН
земельної ділянки

Додаток до рішення міської ради
№ _____ від "___" _____ 202__ р.

Кадастровий номер: 0721885800:01:001:1828


Місце розташування: Волинська область,

Луцький район, с. Прилуцьке

Землекористувач:

громадянин Гурський Олександр Григорович

Ситуаційна схема

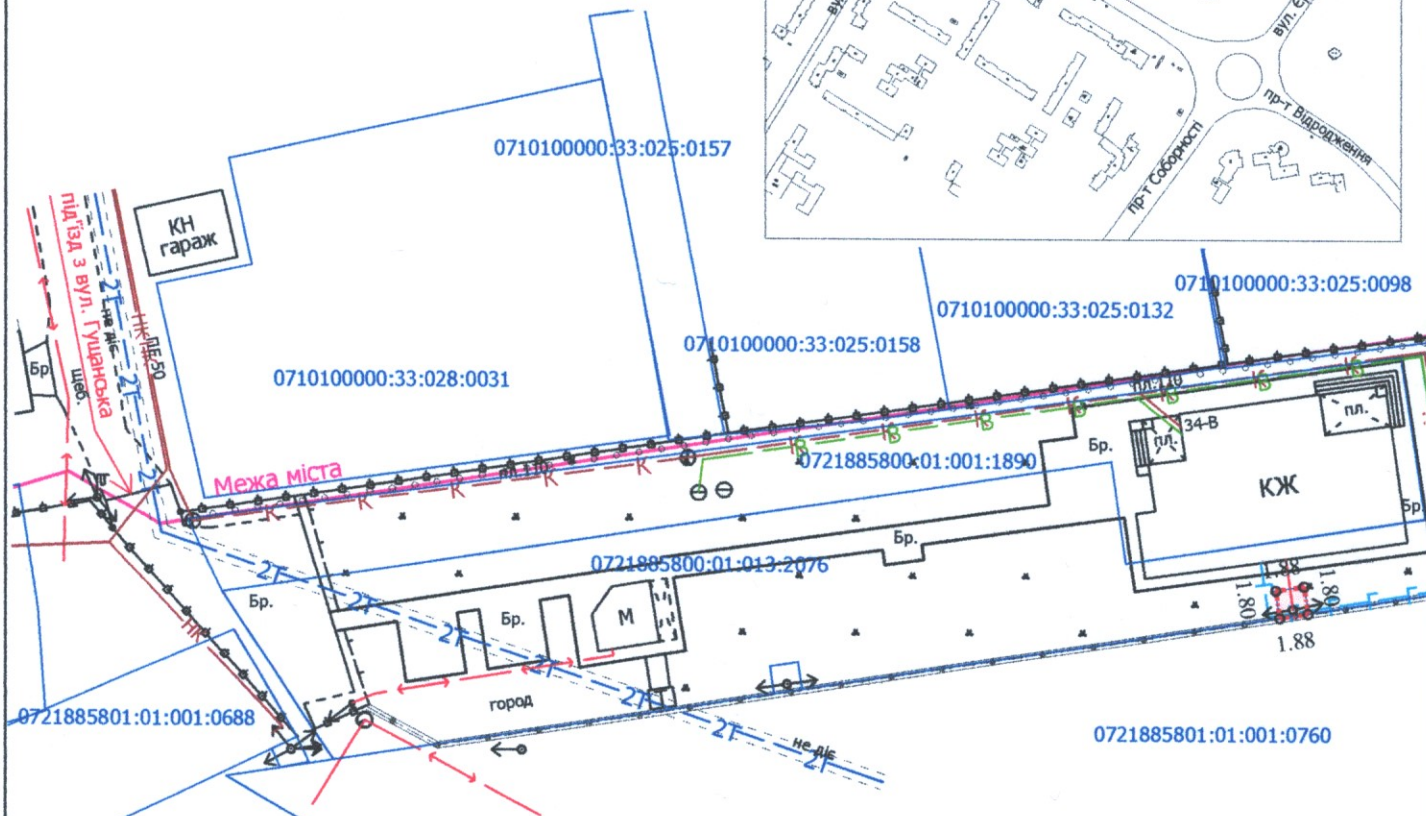

УМОВНІ ПОЗНАЧЕННЯ

0,0003 га

— земельна ділянка, що надана в оренду гр. Гурському О.Г.
(право оренди земельної ділянки зареєстровано в Державному реєстрі речових прав на нерухоме майно 02.10.2015, номер запису про інше речове право: 11457493) відповідно до договору оренди землі від 01.10.2015 для розміщення, будівництва, експлуатації та обслуговування будівель і споруд об'єктів передачі електричної та теплової енергії - 14.02 (встановлення трансформаторної підстанції та проведення лінії електропередач)

СЕКРЕТАР МІСЬКОЇ РАДИ _____ **Юрій БЕЗПЯТКО**

Директор	<i>[Підпис]</i>	Завадський В.М.
Перевірів	<i>[Підпис]</i>	Завадський В.М.
Виконав	<i>[Підпис]</i>	Кунц О.Ю.

ПІП "Луцькземресурс"

Масштаб 1: 500	
Площа земельної ділянки (га)	3 нин
	в оренду (га)
0,0003	0,0003