

ПЛАН
земельної ділянки

Додаток до рішення міської ради
№ _____ від "___" _____ 20__ р.

Кадастровий номер: 0710100000:21:029:0055



Місце розташування: м. Луцьк, вул. Шевченка, 29

Землекористувач:

громадянка Курило Людмила Гаврилівна (1/2)

громадянка Дорофеева Світлана Миколаївна (1/2)

Ситуаційна схема

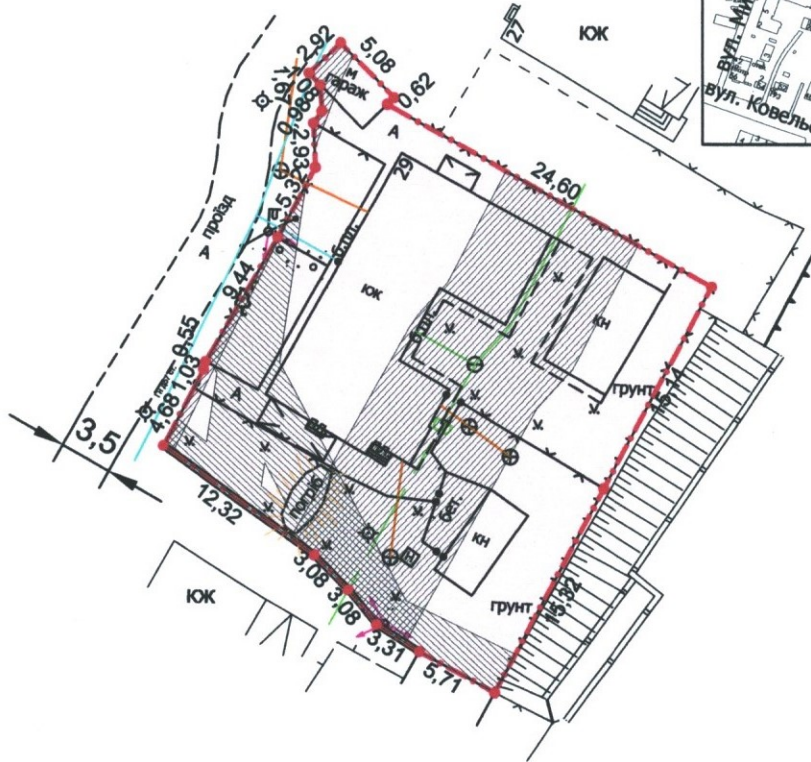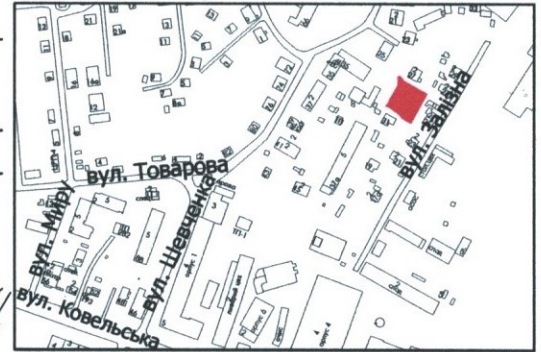

УМОВНІ ПОЗНАЧЕННЯ

- 0,0797 га** — земельна ділянка, що передається у спільну часткову власність для будівництва і обслуговування житлового будинку, господарських будівель і споруд (присадибна ділянка) - 02.01
- 0,0797 га** — обмеження, встановлене щодо використання земельної ділянки [зона охорони археологічного культурного шару (01.02.4)]
- 0,0154 га** — обмеження, встановлене щодо використання земельної ділянки [охоронна зона навколо (уздовж) об'єкта енергетичної системи (01.05) - повітряна лінія електропередачі]
- 0,0309 га** — обмеження, встановлене щодо використання земельної ділянки [охоронна зона навколо інженерних комунікацій (01.08) - водопровід, газопровід]

СЕКРЕТАР МІСЬКОЇ РАДИ

Юрій БЕЗПЯТКО

* Директор Відповідальний за якість робіт	Крисак А.І. Галецький Д.В.	Масштаб 1: 500	
	ТОВ "ТЦНП+"	Площа ділянки (га)	3 них
			у власність
		0,0797	0,0797