

ПЛАН  
земельної ділянки

Додаток до рішення міської ради  
№ \_\_\_\_\_ від "\_\_\_" \_\_\_\_\_ 202\_\_ р.



Кадастровий номер: 0710100000:11:004:0040

Місце розташування: м. Луцьк, вул. Залізнична, 5

Землекористувач:

фізична особа-підприємець Котик Валерій Петрович

Ситуаційна схема

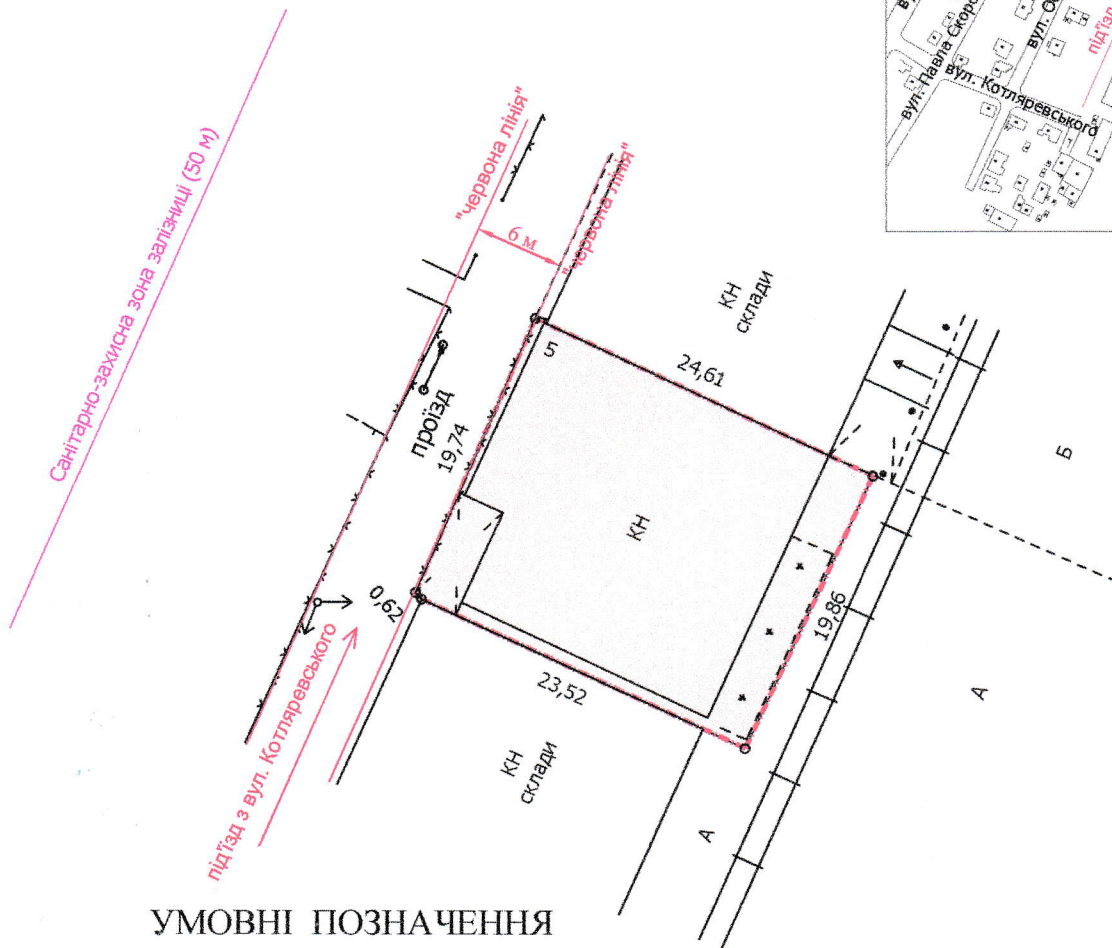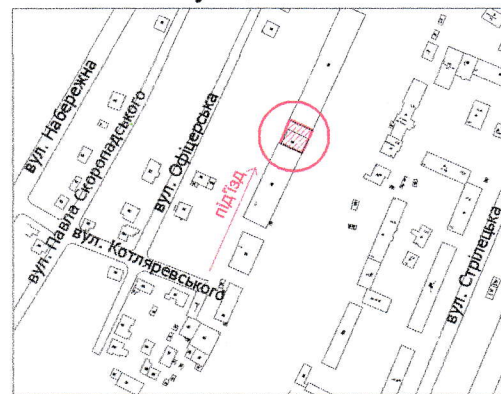

УМОВНІ ПОЗНАЧЕННЯ

**0,0485 га** — земельна ділянка, що надається в оренду для будівництва та обслуговування складського приміщення (03.10 - для будівництва та обслуговування адміністративних будинків, офісних будівель компаній, які займаються підприємницькою діяльністю, пов'язаною з отриманням прибутку)

**0,0485 га** — земельна ділянка, що була надана в оренду ФОП Котика В.П. згідно з договором оренди землі від 07.04.2008 за № 040807700148

**0,0485 га** — обмеження, встановлене щодо використання земельної ділянки [зона охорони археологічного культурного шару (01.02.4)]

СЕКРЕТАР МІСЬКОЇ РАДИ

Юрій БЕЗПЯТКО

Директор	Завадський В.М.	Масштаб 1: 500	
Перевірів	Завадський В.М.		
Виконав	Сілюк О.П.	Площа земельної ділянки (га)	3 них
ПП "Луцькземресурс" ЗАВАДСЬКИЙ МИХАЙЛОВИЧ № 002216			0,0485