

ПЛАН  
земельної ділянки



Додаток до рішення міської ради  
№ \_\_\_\_\_ від "\_\_\_" \_\_\_\_\_ 202\_\_ р.

Кадастровий номер: 0710100000:31:180:0046

Місце розташування: м. Луцьк,  
пров. Галини Коханської, 3

Землекористувач:  
Виробничо-комерційна фірма "Інтегро" у формі  
товариства з обмеженою відповідальністю

Ситуаційний план

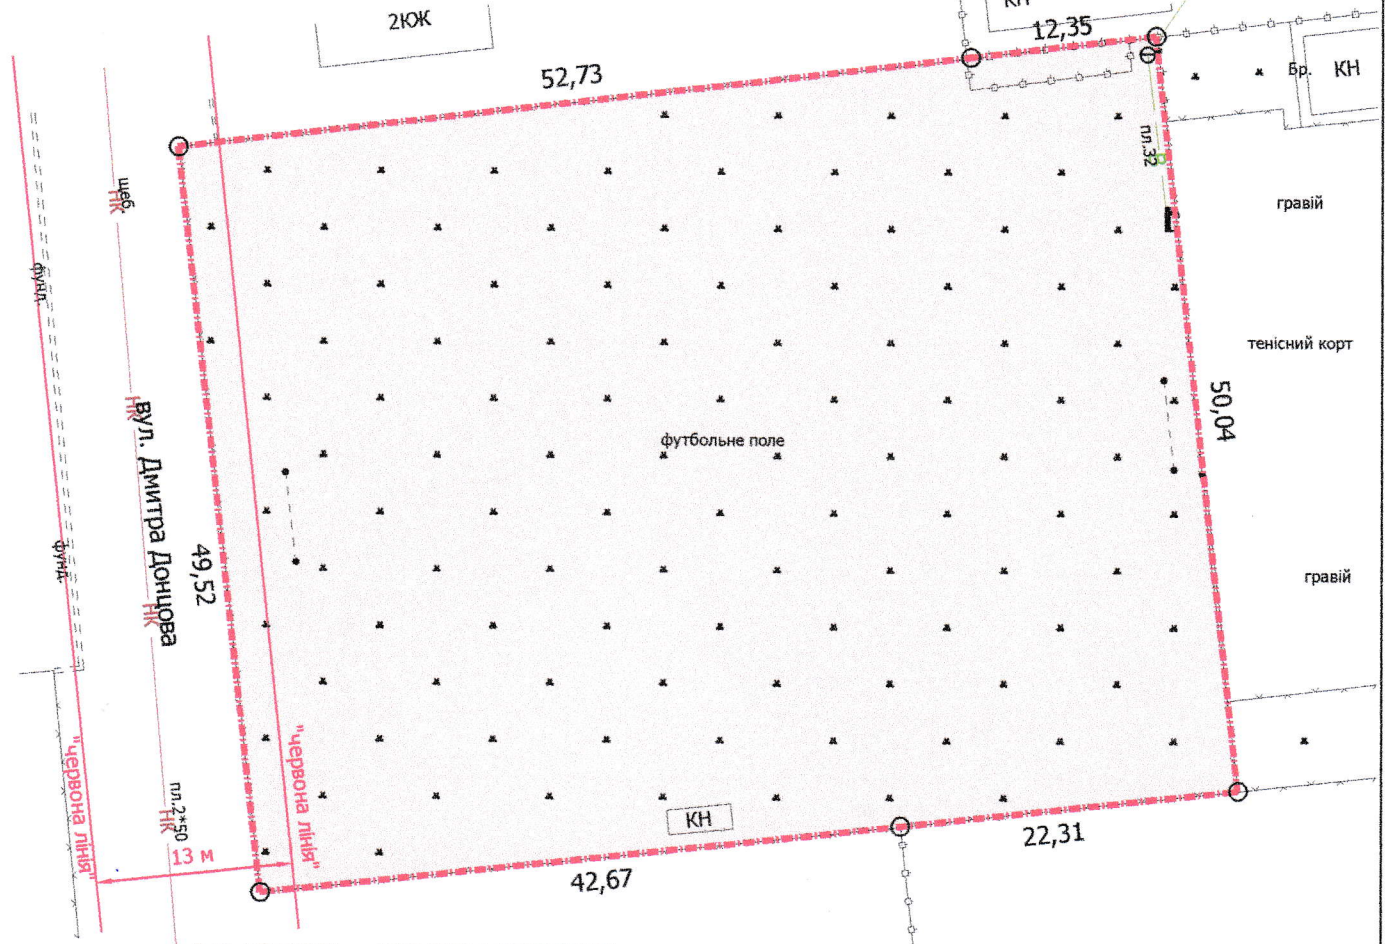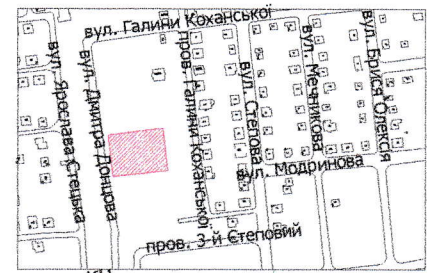

УМОВНІ ПОЗНАЧЕННЯ

- 0,3237 га** — земельна ділянка, що надається в оренду "для обслуговування спортивного комплексу" (03.04 - для будівництва та обслуговування будівель громадських та релігійних організацій)
- 0,3237 га** — земельна ділянка, право власності на яку Луцької міської територіальної громади в особі Луцької міської ради зареєстроване в Державному реєстрі речових прав на нерухоме майно 26.06.2020, номер запису про право власності: 37104939
- 0,0125 га** — обмеження, встановлене щодо використання земельної ділянки [території в червоних лініях (06.01.1)]

СЕКРЕТАР МІСЬКОЇ РАДИ

Юрій БЕЗПЯТКО

Директор	<i>[Signature]</i>	Завадський В.М.	Масштаб 1: 500
Перевірив	<i>[Signature]</i>	Завадський В.М.	
Виконав	<i>[Signature]</i>	Сілюк О.П.	Площа земельної ділянки (га)
			3 нин
			в оренду (га)
			0,3237
			0,3237

