



ПЛАН
земельної ділянки

Додаток до рішення міської ради
№ _____ від "___" _____ 202__ р.

Місце розташування: Волинська область,
Луцький район, смт Рокині

Землекористувач:
Комунальне підприємство "Луцькводоканал"

Ситуаційний план

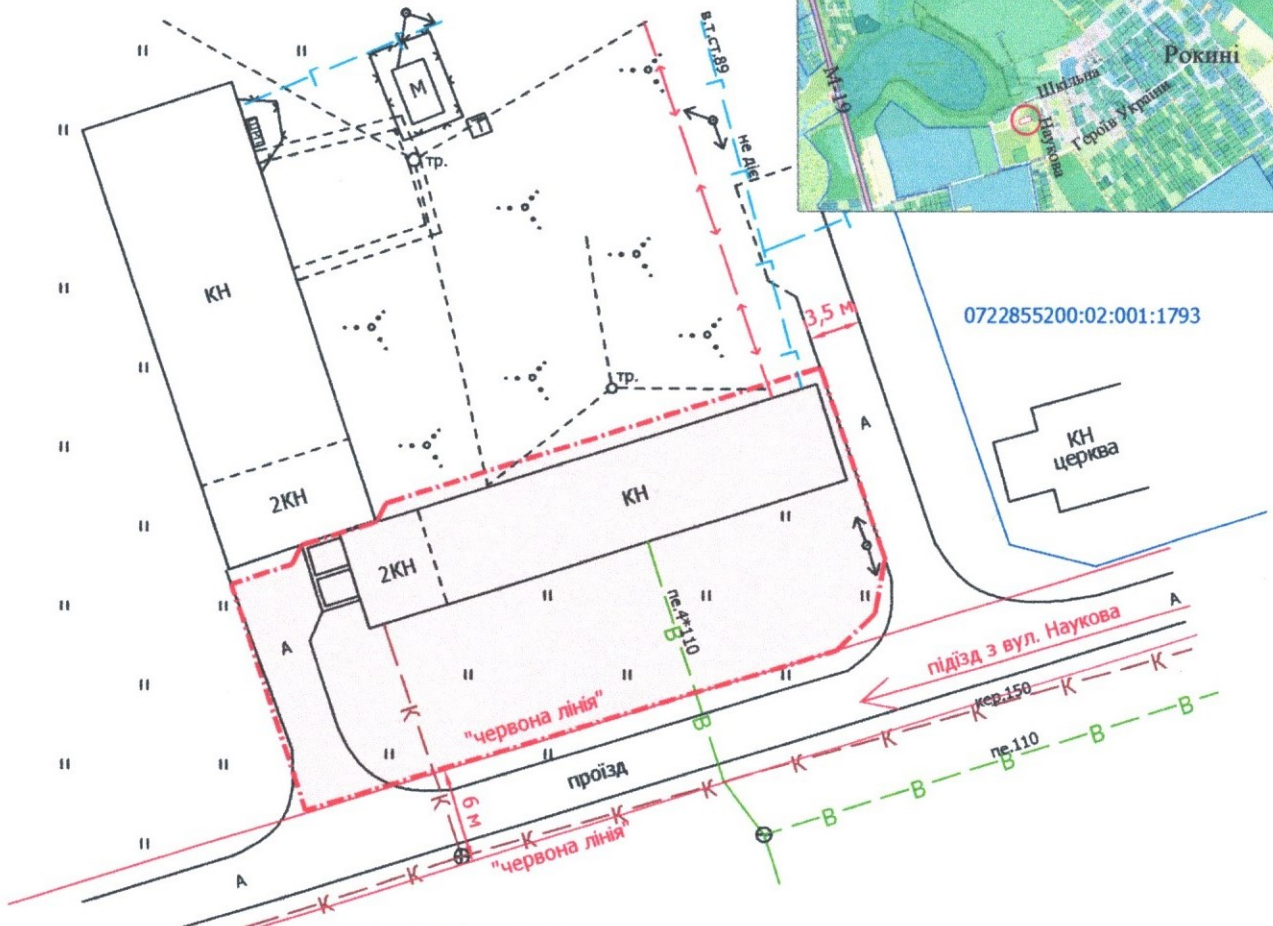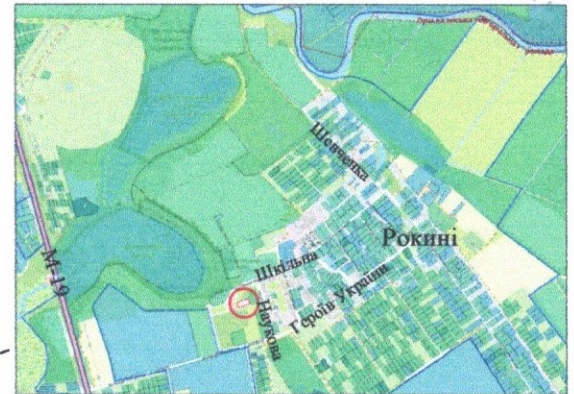

0722855200:02:001:1793

КН церква

підїзд з вул. Наукова

УМОВНІ ПОЗНАЧЕННЯ

0,08 га — земельна ділянка, що планується до відведення в постійне користування для розміщення та експлуатації основних, підсобних і допоміжних будівель та споруд технічної інфраструктури (виробництва та розподілення газу, постачання пари та гарячої води, збирання, очищення та розподілення води) (11.04)

СЕКРЕТАР МІСЬКОЇ РАДИ

Юрій БЕЗПЯТКО

Директор	Завадський В.М.
Перевірив	Завадський В.М.
Виконав	Кунц О.Ю.
ІП "Луцькземресурс"	

Масштаб 1: 500

Орієнтовна площа земельної ділянки (га)	3 них
	в постійне користування (га)

0,08

-