

ПЛАН  
земельної ділянки

Додаток до рішення міської ради  
№ \_\_\_\_\_ від "\_\_\_" \_\_\_\_\_ 202\_\_ р.



Кадастровий номер: 0710100000:11:016:0010

Місце розташування: Волинська область,  
м. Луцьк, пр-т Перемоги

Землекористувач:

Комунальне підприємство «Луцькводоканал»

Ситуаційний план

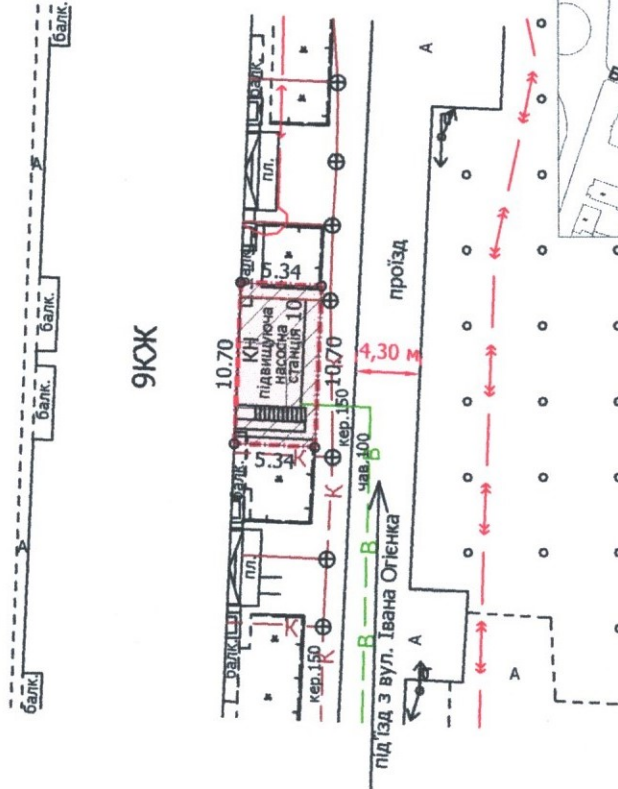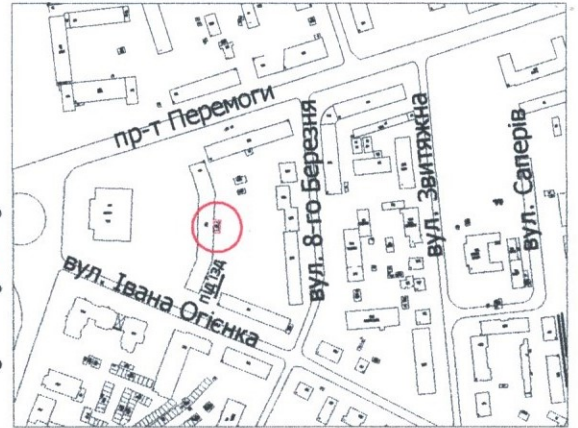

УМОВНІ ПОЗНАЧЕННЯ

**0,0057 га**

— земельна ділянка, що надається в постійне користування для розміщення та експлуатації основних, підсобних і допоміжних будівель та споруд технічної інфраструктури (виробництва та розподілення газу, постачання пари та гарячої води, збирання, очищення та розподілення води) - 11.04

**0,0043 га**

— обмеження, встановлене щодо використання земельної ділянки [охоронна зона навколо інженерних комунікацій (01.08) - каналізація]

СЕКРЕТАР МІСЬКОЇ РАДИ

Юрій БЕЗПЯТКО

Директор Україна Завадський В.М.	Завадський В.М.	Масштаб 1: 500	
Перевірив Виконав ЗЕМ-РЕСУРС 3296424А	Завадський В.М. Куні О.Ю. ЗАВАДСЬКИЙ ВАСИЛЬ ВАСИЛЬ № 002216	Площа земельної ділянки (га)	З них
ГП «Луцькземресурс»	№ 27601013637		в постійне користування (га)
		0,0057	0,0057