

ПЛАН
земельної ділянки

Додаток до рішення міської ради
№ _____ від "___" _____ 20__ р.


Кадастровий №: 0710100000:11:004:0132

Місце розташування: м. Луцьк, вул. Залізнична, 6

Землекористувач:

громадянка Фоценко Любов Миколаївна

Ситуаційна схема

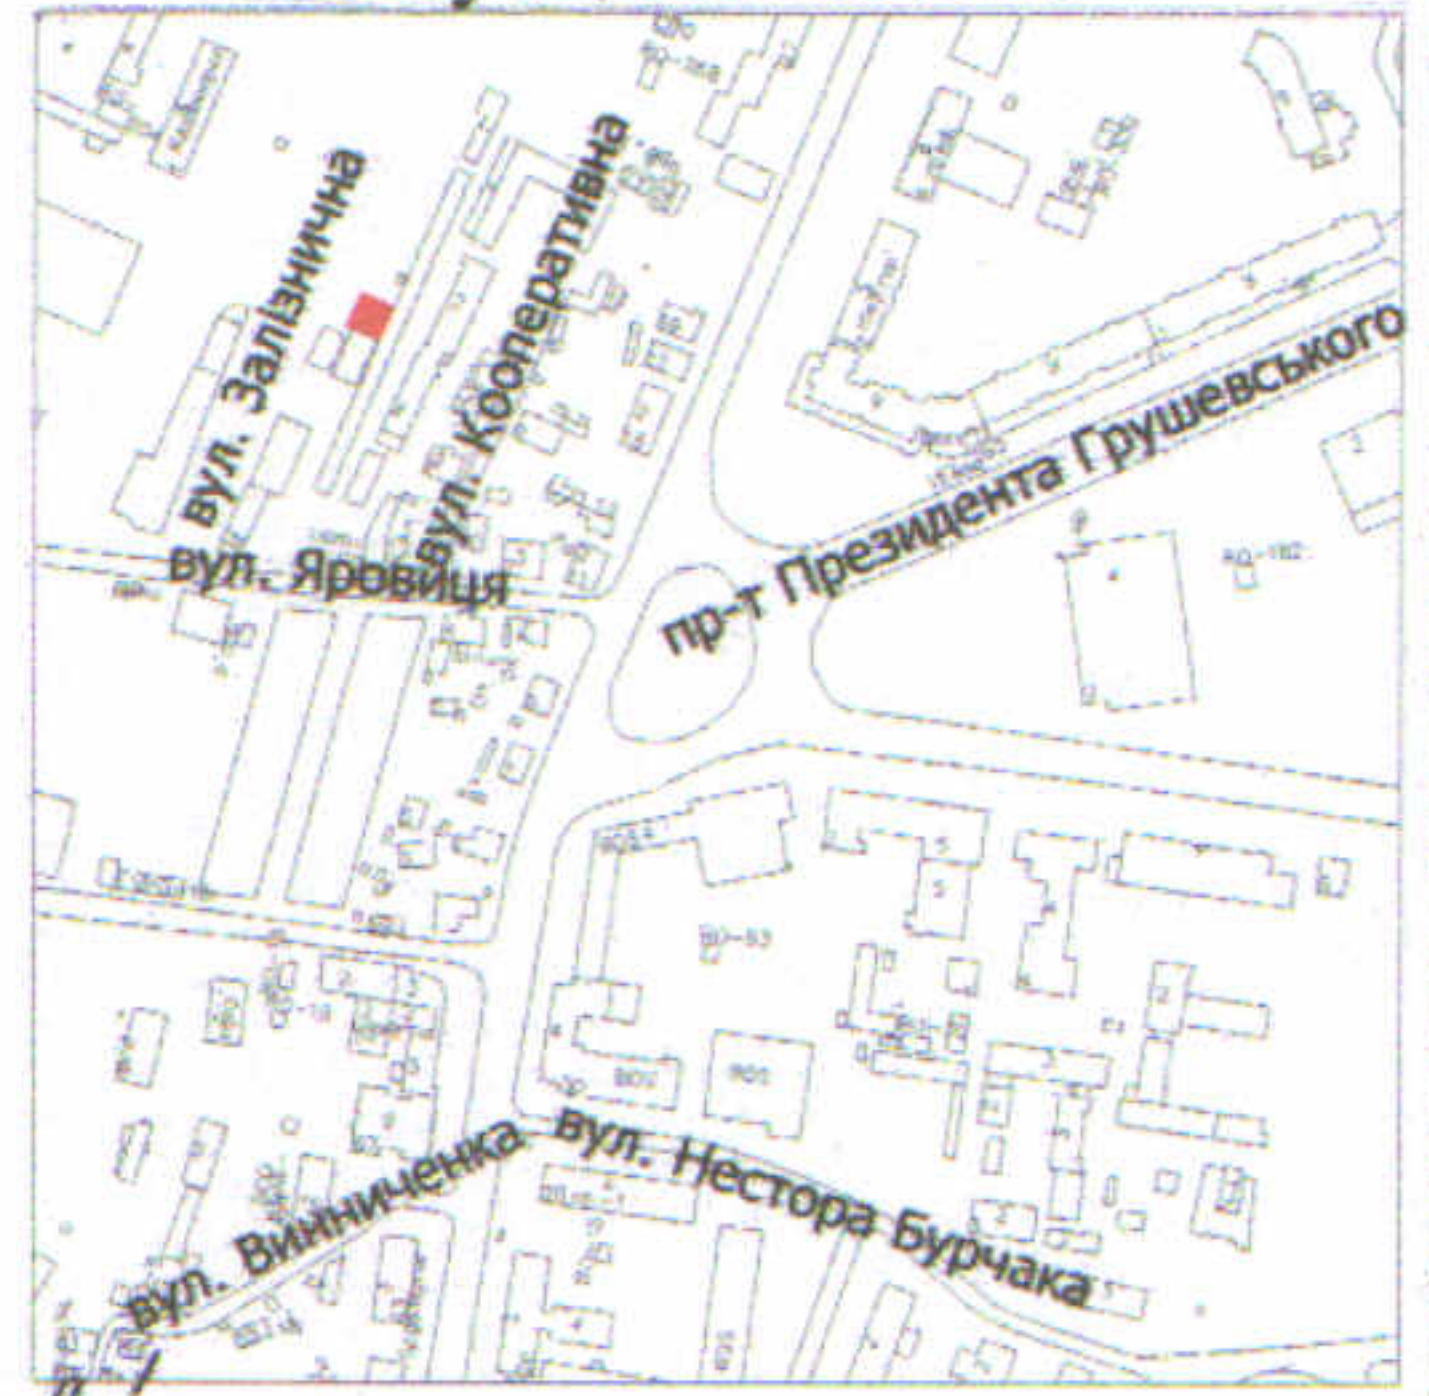

УМОВНІ ПОЗНАЧЕННЯ

- 0,0152 га — земельна ділянка, що надається у власність шляхом викупу, видом цільового призначення: 03.10 - для будівництва та обслуговування адміністративних будинків, офісних будівель компаній, які займаються підприємницькою діяльністю, пов'язаною з отриманням прибутку
- 0,0152 га — обмеження, встановлене щодо використання земельної ділянки [зона охорони археологічного культурного шару (01.02.4)]
- 0,0043 га — обмеження, встановлене щодо використання земельної ділянки [охоронна зона навколо інженерних комунікацій (01.08) - каналізація]
- 0,0152 га — обмеження, встановлене щодо використання земельної ділянки [зона регулювання забудови (01.02.2)]

СЕКРЕТАР МІСЬКОЇ РАДИ

Юрій БЕЗПЯТКО

Директор Відповідальний за якість робіт		Крисак А.І. Галецький Д.В.	Масштаб 1: 500	
ТЗОВ "ГЦНТІ+" інженер-землепорядник ГАЛЕЦЬКИЙ ДМИТРО ВАДИМОВИЧ			Площа ділянки (га)	З них у власність (шляхом викупу)
			0,0152	0,0152