


ПЛАН  
земельної ділянки

Додаток до рішення міської ради  
№ \_\_\_\_\_ від "\_\_\_" \_\_\_\_\_ 202\_\_ р.

Місце розташування: *Волинська область,  
Луцький район, смт Рокині*

Землекористувач:  
*Комунальне підприємство "Луцькводоканал"*

Ситуаційний план

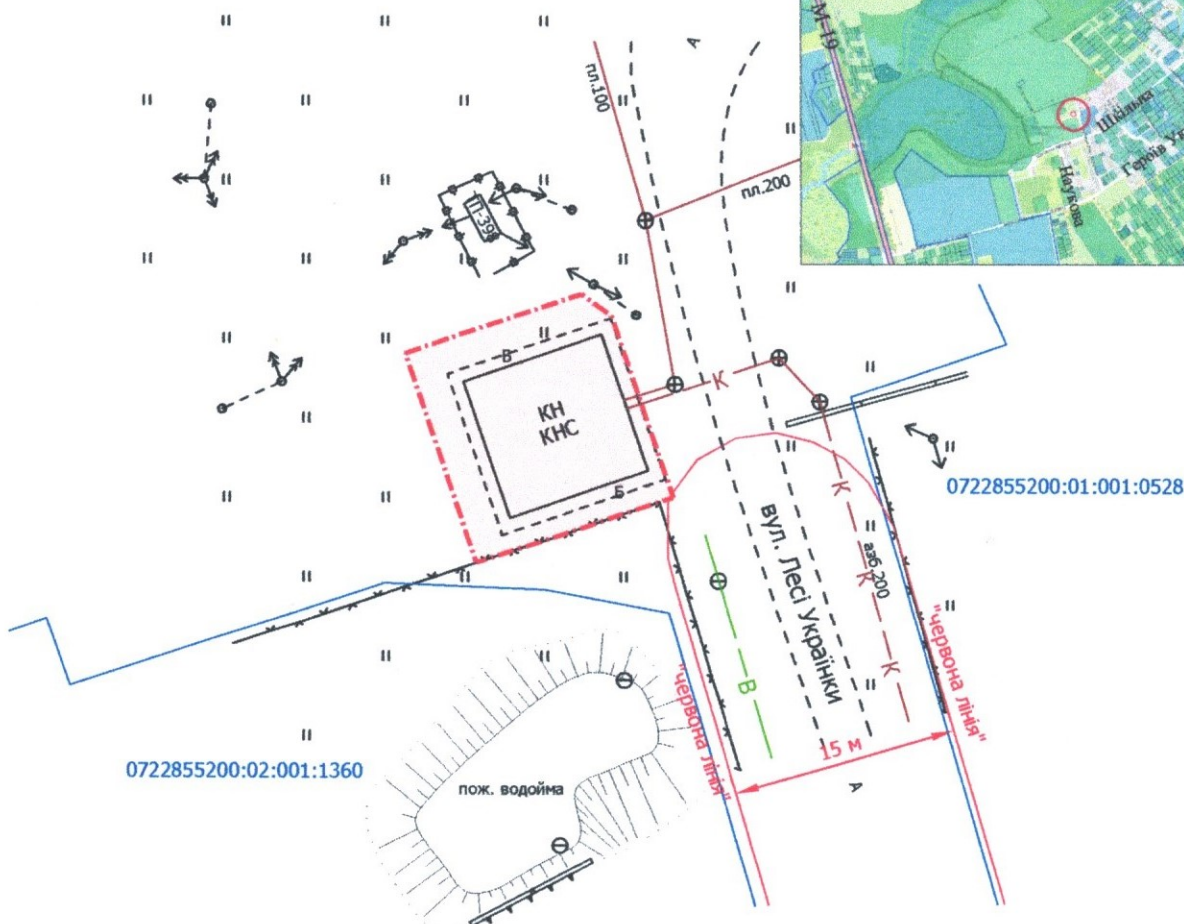

УМОВНІ ПОЗНАЧЕННЯ

**0,02 га** — земельна ділянка, що планується до відведення в постійне користування для розміщення та експлуатації основних, підсобних і допоміжних будівель та споруд технічної інфраструктури (виробництва та розподілення газу, постачання пари та гарячої води, збирання, очищення та розподілення води) (11.04)

СЕКРЕТАР МІСЬКОЇ РАДИ \_\_\_\_\_ **Юрій БЕЗПЯТКО**

Директор	Завадський В.М.	Масштаб 1: 500
Перевірив	Завадський В.М.	
Виконав	Куні О.Ю.	Орієнтовна площа земельної ділянки (га)
		3 нх
		в постійне користування (га)
		0,02
		-