
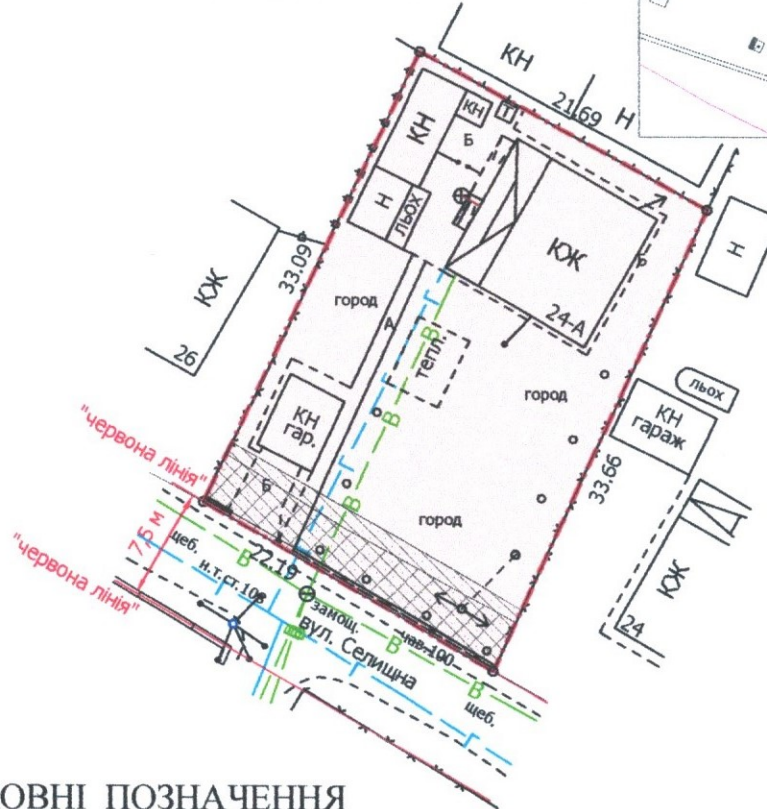


Ситуаційна схема

Кадастровий номер: 0710100000:35:009:0041  
Місце розташування: м. Луцьк, вул. Селищна, 24-А  
Землекористувач:  
громадянин Чернюк Ігор Пилипович

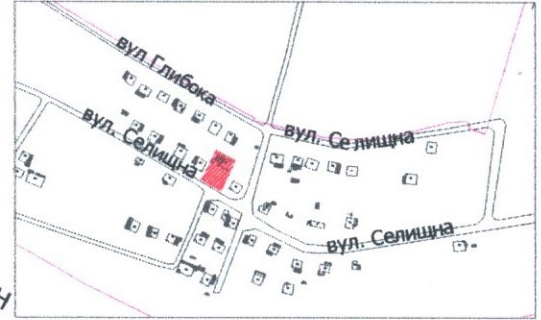

УМОВНІ ПОЗНАЧЕННЯ

- 0,0730 га — земельна ділянка, що передається у власність для будівництва і обслуговування житлового будинку, господарських будівель і споруд (присадибна ділянка) - 02.01
- 0,0730 га — обмеження, встановлене щодо використання земельної ділянки [зона охорони археологічного культурного шару (01.02.4)]
- 0,0089 га — обмеження, встановлене щодо використання земельної ділянки [охоронна зона навколо (уздовж) об'єкта енергетичної системи (01.05) - повітряна лінія електропередачі]
- 0,0074 га — обмеження, встановлене щодо використання земельної ділянки [охоронна зона навколо інженерних комунікацій (01.08) - водопровід]
- 0,0730 га — обмеження, встановлене щодо використання земельної ділянки [зона обмежень забудови щодо умов авіаційного шуму (06.05.3)]

СЕКРЕТАР МІСЬКОЇ РАДИ

Юрій БЕЗПЯТКО

Директор	Завадський В.М.
Перевірив	Завадський В.М.
Виконав	Сілюк О.П.

ПІП "Луцькземресурс"

Масштаб 1: 500

Площа земельної ділянки (га)	З них
	у власність (га)
0,0730	0,0730