

ПЛАН
земельної ділянки



Кадастровий номер: 0722883700:05:001:0043

Місце розташування: Волинська область, Луцький район,
с. Милуші, вулиця Тарасова, 55

Землекористувач:
громадянка Збар Зоя Михайлівна

Додаток до рішення міської ради
№ _____ від "___" _____ 20__ р.

Ситуаційна схема

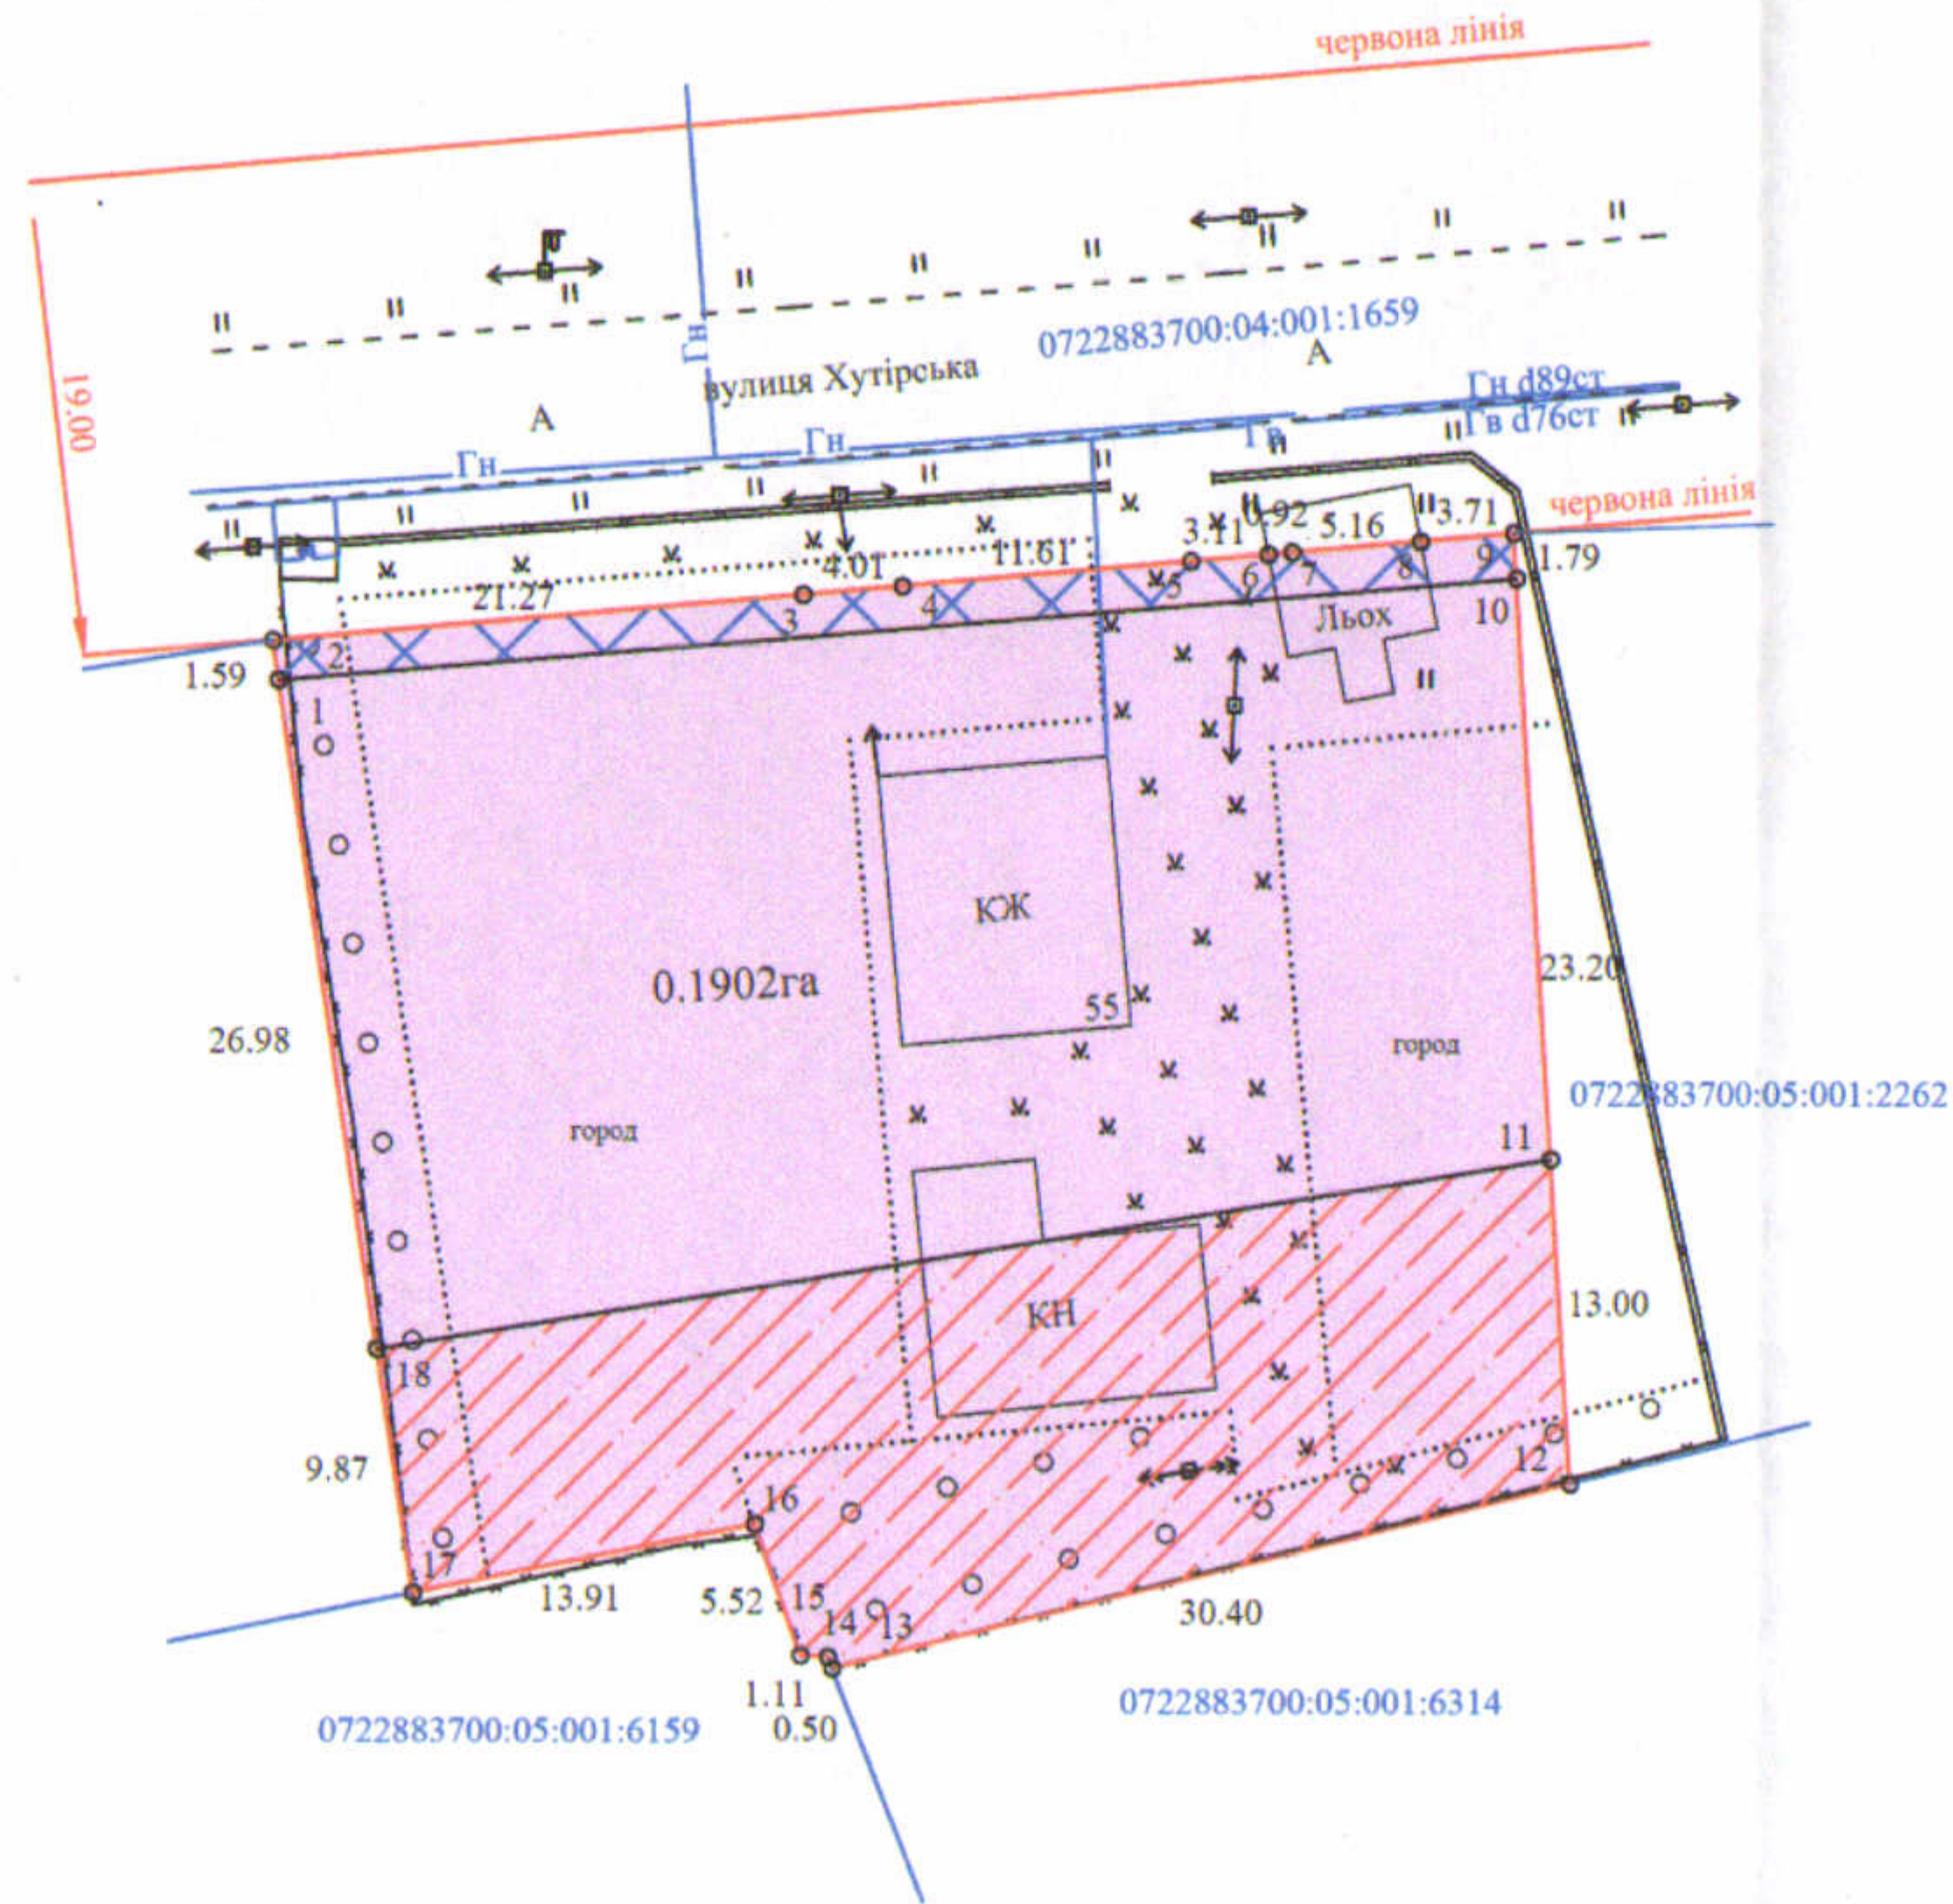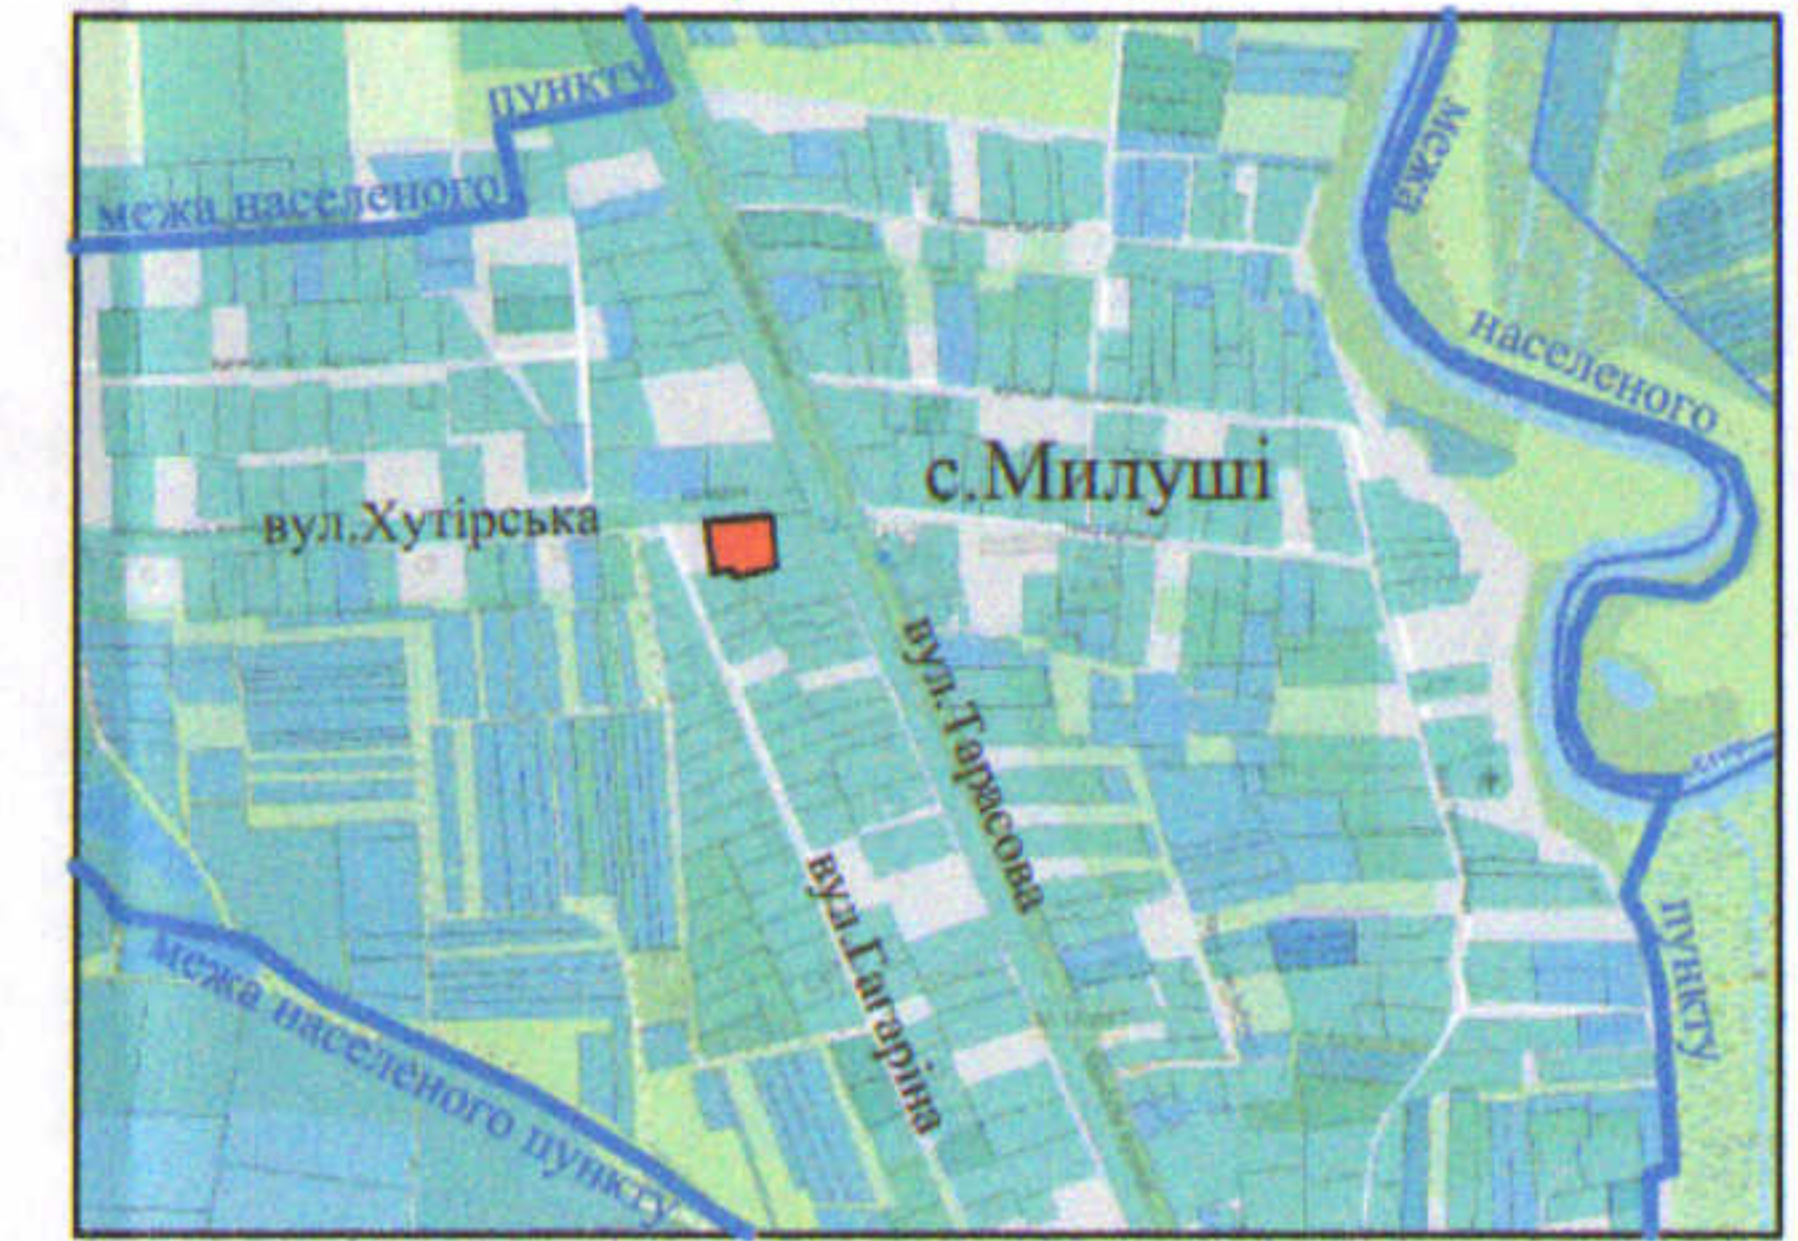

Умовні позначення

- 0,1902га - земельна ділянка, що передається безоплатно у власність для будівництва і обслуговування житлового будинку, господарських будівель і споруд (присадибна ділянка) (02.01)
- 0,0601га - обмеження, встановлені щодо використання земельної ділянки (охоронна зона навколо (вздовж) об'єкта енергетичної системи (01.05)- повітряна лінія ЛЕП-10кВ
- 0,0084га - обмеження, встановлені щодо використання земельної ділянки (охоронна зона навколо інженерних комунікацій (01.08)- газопровід високого тиску

СЕКРЕТАР МІСЬКОЇ РАДИ _____ Юрій БЕЗПЯТКО

Директор		Хвесик О.М.	Масштаб 1:500		
Виконала:		Хвесик О.М.			
Сертифікований інженер		Хвесик М.О.	Площа ділянки (га)	з них	
ТзОВ "Горизонт"				у власність	в оренду
			0,1902	0,1902	-