
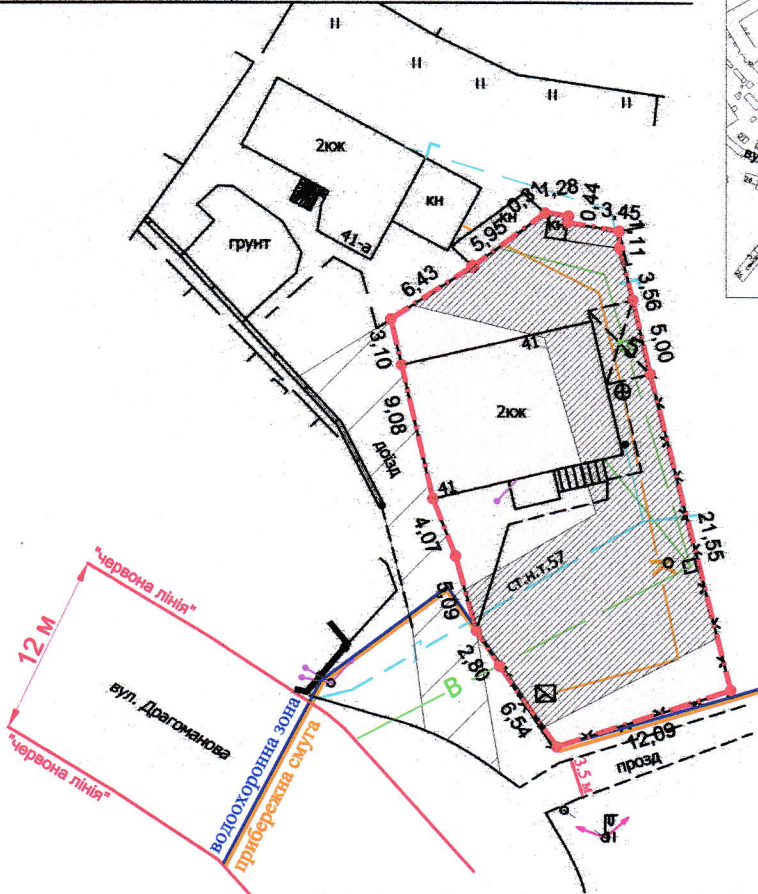


ПЛАН  
земельної ділянки

Додаток до рішення міської ради  
№ \_\_\_\_\_ від "\_\_\_" \_\_\_\_\_ 20\_\_ р.

Кадастровий номер: 0710100000:11:102:0032  
Місце розташування: м. Луцьк, вул. Драгоманова, 41  
Землекористувач:  
громадянка Мороз Світлана Осївна (51/100)  
громадянка Хоменко Олена Осївна (49/100)

Ситуаційна схема

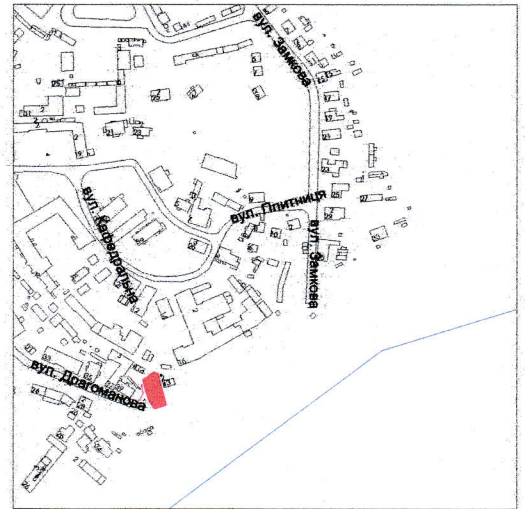

УМОВНІ ПОЗНАЧЕННЯ

- 0,0487 га** — земельна ділянка, що надається в оренду для будівництва та обслуговування жилого будинку, господарських будівель і споруд [02.01 - для будівництва і обслуговування житлового будинку, господарських будівель і споруд (присадибна ділянка)] (частка гр. Мороз С.О. - 51/100, що становить 0,0248 га, частка гр. Хоменко О.О. - 49/100, що становить 0,0239 га)
- 0,0487 га** — обмеження, встановлене щодо використання земельної ділянки [зона охорони археологічного культурного шару (01.02.4)]
- 0,0299 га** — обмеження, встановлене щодо використання земельної ділянки (охоронна зона навколо інженерних комунікацій (01.08) - газопровід, водопровід)
- 0,0487 га** — обмеження, встановлене щодо використання земельної ділянки [(06.06.2) - історичний ареал населеного місця]

СЕКРЕТАР МІСЬКОЇ РАДИ \_\_\_\_\_ **Юрій БЕЗПЯТКО**

Директор Відповідальний за якість робіт	<i>[Підпис]</i> Крисак А.І.	Масштаб 1: 500
ТЗОВ "ГЦНТІ+" ІНЖЕНЕР-ЗЕМЛЕВОРОДНИК ГАЛЕЦЬКИЙ ВАДИМОВИЧ	Галецький Д.В.	
Площа земельної ділянки (га)	З них в оренду (га)	
0,0487	0,0487	