

ПЛАН
земельної ділянки

Додаток до рішення міської ради
№ _____ від "___" _____ 202__ р.


Кадастровий №: 0710100000:21:136:0022

Місце розташування: м. Луцьк, вул. Гімназійна, 1-В

Землекористувач:

громадянка Шеметун Людмила Миколаївна

Ситуаційний план

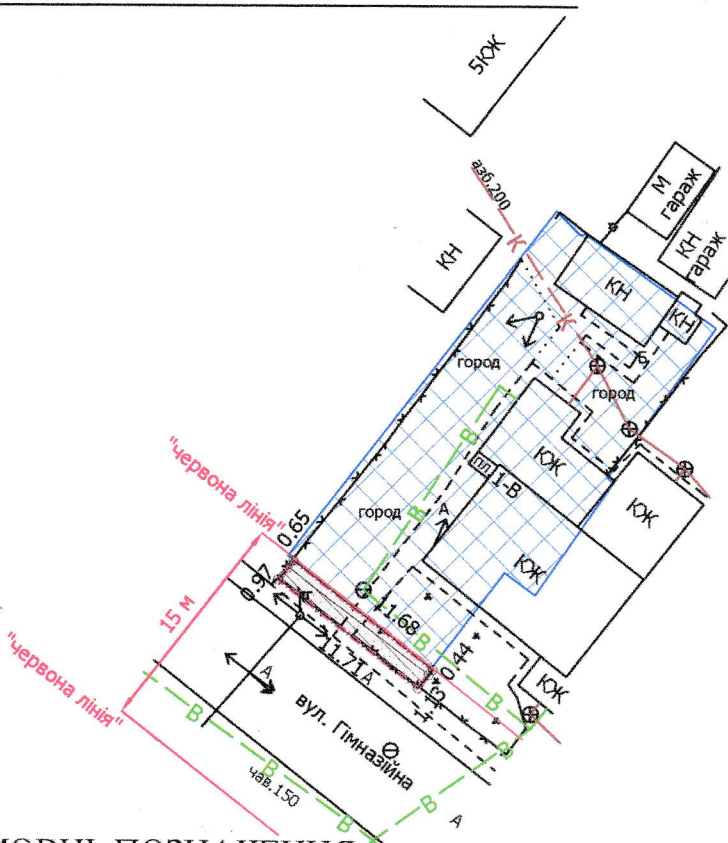

УМОВНІ ПОЗНАЧЕННЯ

- 0,0019 га — земельна ділянка, що надається в оренду в межах "червоних ліній" для обслуговування жилого будинку, господарських будівель і споруд [02.01 - для будівництва і обслуговування житлового будинку, господарських будівель і споруд (присадибна ділянка)]
- 0,0384 га — земельна ділянка у власності гр. Шеметун Л.М. згідно з Державним актом на право власності на земельну ділянку від 18.01.2012 за № 071010001000944 (Серія ЯМ № 300594), для будівництва та обслуговування жилого будинку, господарських будівель та споруд
- 0,0019 га — обмеження, встановлене щодо використання земельної ділянки [зона охорони археологічного культурного шару (01.02.4)]
- 0,0012 га — обмеження, встановлене щодо використання земельної ділянки [охоронна зона навколо (уздовж) об'єкта енергетичної системи (01.05) - повітряна лінія електропередачі]
- 0,0019 га — обмеження, встановлене щодо використання земельної ділянки [території в червоних лініях (06.01.1)]

СЕКРЕТАР МІСЬКОЇ РАДИ _____

Юрій БЕЗПЯТКО

Директор		Завадський В.М.	Масштаб 1: 500	
Перевірів		Завадський В.М.		
Виконав		Слюк О.П.	Площа земельної ділянки (га)	З них в оренду (га)
ПП "Луцькземресурс" ЗЕМЛЕВПОРЯДНИК ЗАВАДСЬКИЙ МИХАЙЛОВИЧ № 002215				0,0019