


ПЛАН  
земельної ділянки

Додаток до рішення міської ради  
№ \_\_\_\_\_ від " " \_\_\_\_\_ 202\_\_ р.

Ситуаційний план

Кадастровий номер: 0710100000:11:048:0040  
Місце розташування: м. Луцьк, вул. Кривий Вал, 37  
Землекористувач:  
громадянин Феоктістов Ігор Валерійович

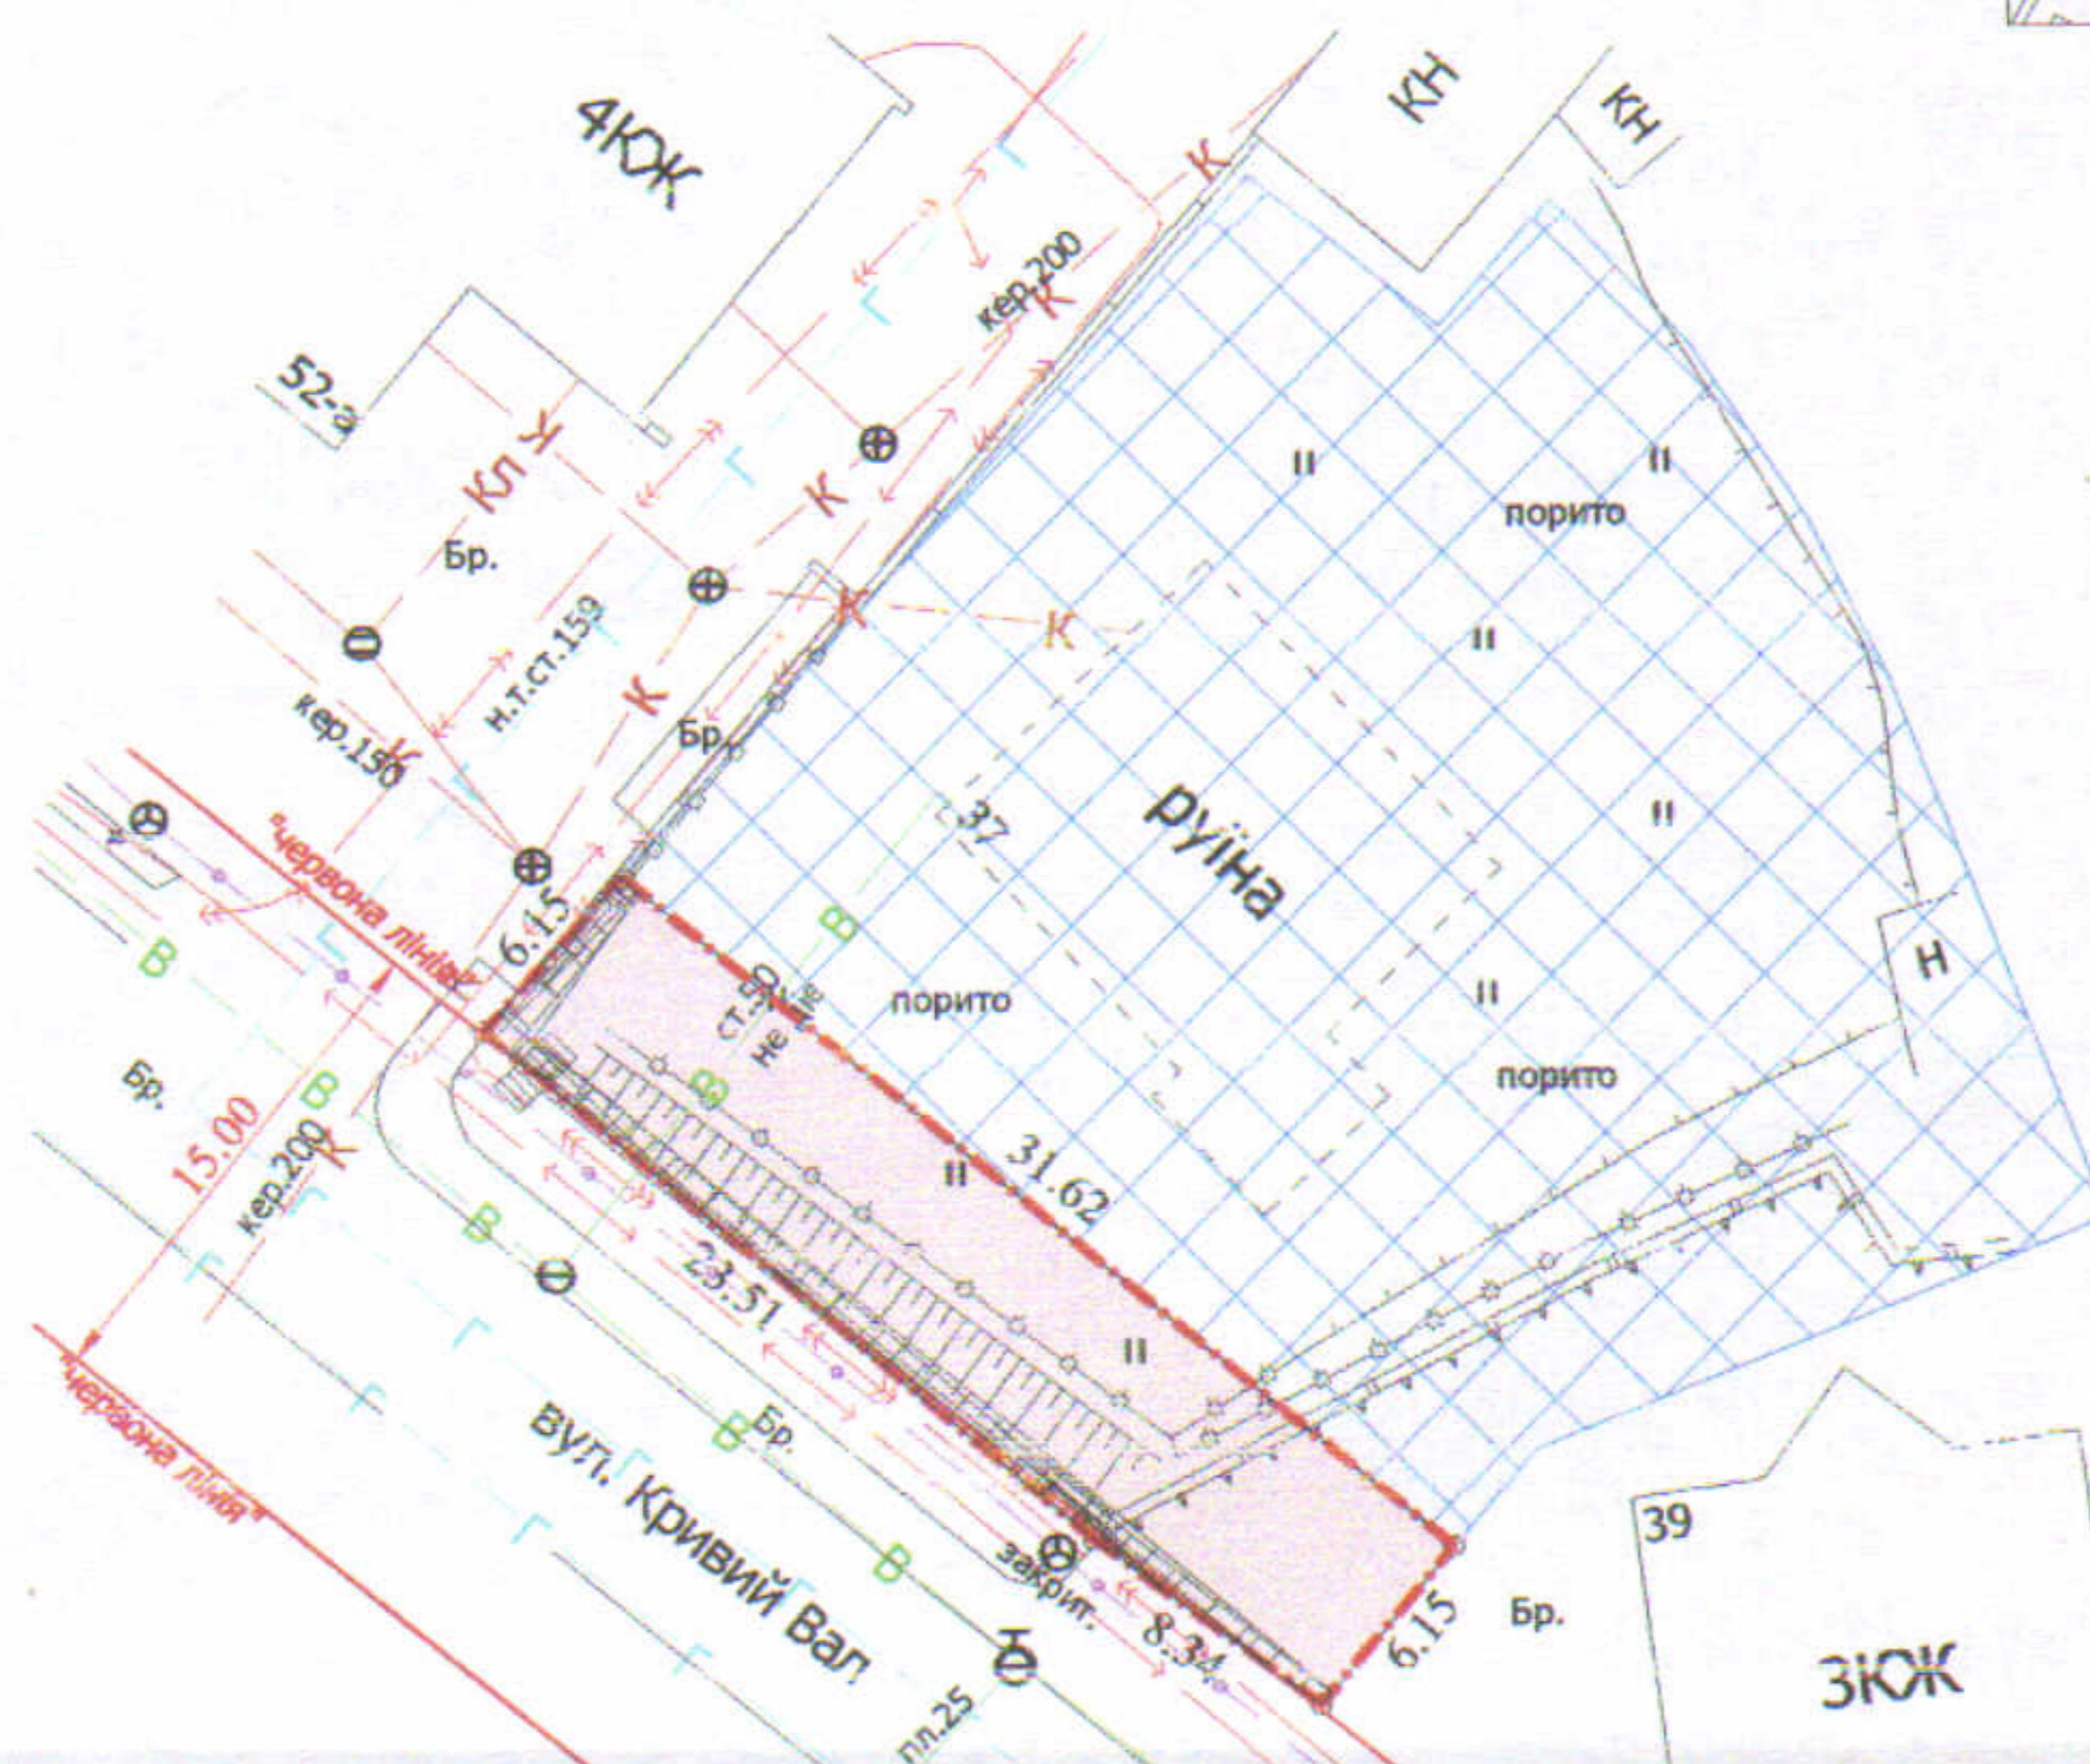

УМОВНІ ПОЗНАЧЕННЯ

- 0,0201 га** — земельна ділянка, що надається в оренду для будівництва та обслуговування жилого будинку, господарських будівель і споруд [02.01 - для будівництва і обслуговування житлового будинку, господарських будівель і споруд (присадибна ділянка)]
- 0,0201 га** — земельна ділянка, що була надана в оренду гр. Феоктістову В.Ф. (право власності Луцької міської територіальної громади, в особі Луцької міської ради зареєстровано в Державному реєстрі речових прав на нерухоме майно 17.01.2014, номер запису: 4297531) згідно з додатковою угодою про поновлення договору оренди землі від 09.09.2013
- 0,1000 га** — земельна ділянка гр. Феоктістова І.В., право власності на яку зареєстровано в Державному реєстрі речових прав на нерухоме майно від 10.04.2019, номер запису про право власності: 31112802, для будівництва і обслуговування жилого будинку, господарських будівель і споруд (присадибна ділянка)
- 0,0027 га** — обмеження, встановлене щодо використання земельної ділянки (охоронна зона навколо (уздовж) об'єкта зв'язку (01.04) - підземна кабельна лінія електронної комунікаційної мережі)
- 0,0014 га** — обмеження, встановлене щодо використання земельної ділянки (охоронна зона навколо (уздовж) об'єкта енергетичної системи (01.05) - підземна кабельна лінія електропередачі)
- 0,0029 га** — обмеження, встановлене щодо використання земельної ділянки (охоронні зони навколо інженерних комунікацій (01.08) - водопровід, каналізація)
- 0,0201 га** — обмеження, встановлене щодо використання земельної ділянки [(01.02.2) - зона регулювання забудови]
- 0,0201 га** — обмеження, встановлене щодо використання земельної ділянки [(01.02.4) - зона охорони археологічного культурного шару]
- 0,0201 га** — обмеження, встановлене щодо використання земельної ділянки [(06.06.2) - історичний ареал населеного місця]

СЕКРЕТАР МІСЬКОЇ РАДИ

Юрій БЕЗПЯТКО

Директор	Завадський В.М.	Масштаб 1: 500
Перевіряв	Завадський В.М.	
Виконав	Куні О.Ю.	Площа земельної ділянки (га)
		3 нив
		в оренду
		0,0201
		0,0201