

ПЛАН
земельної ділянки

Кадастровий №: 0721885800:06:000:2091

Місце розташування: за межами населених пунктів
Луцької міської територіальної громади (с. Прилуцьке)

Землекористувач:
громадянин Ройко Андрій Петрович

Додаток до рішення міської ради
№ _____ від "___" _____ 20__ р.


Ситуаційна схема



УМОВНІ ПОЗНАЧЕННЯ

0,5293 га — земельна ділянка, що надається у власність, шляхом викупу, видом цільового призначення:
11.02 - Для розміщення та експлуатації основних, підсобних і допоміжних будівель та споруд підприємств переробної, машинобудівної та іншої промисловості

0,5293 га — земельна ділянка Луцької міської територіальної громади, в особі Луцької міської ради, право власності на яку зареєстровано в Державному реєстрі речових прав на нерухоме майно 13.01.2022, номер запису про право власності: 46185990 та право оренди на яку зареєстроване в Державному реєстрі речових прав на нерухоме майно 31.05.2023, номер запису про інше речове право: 50500821

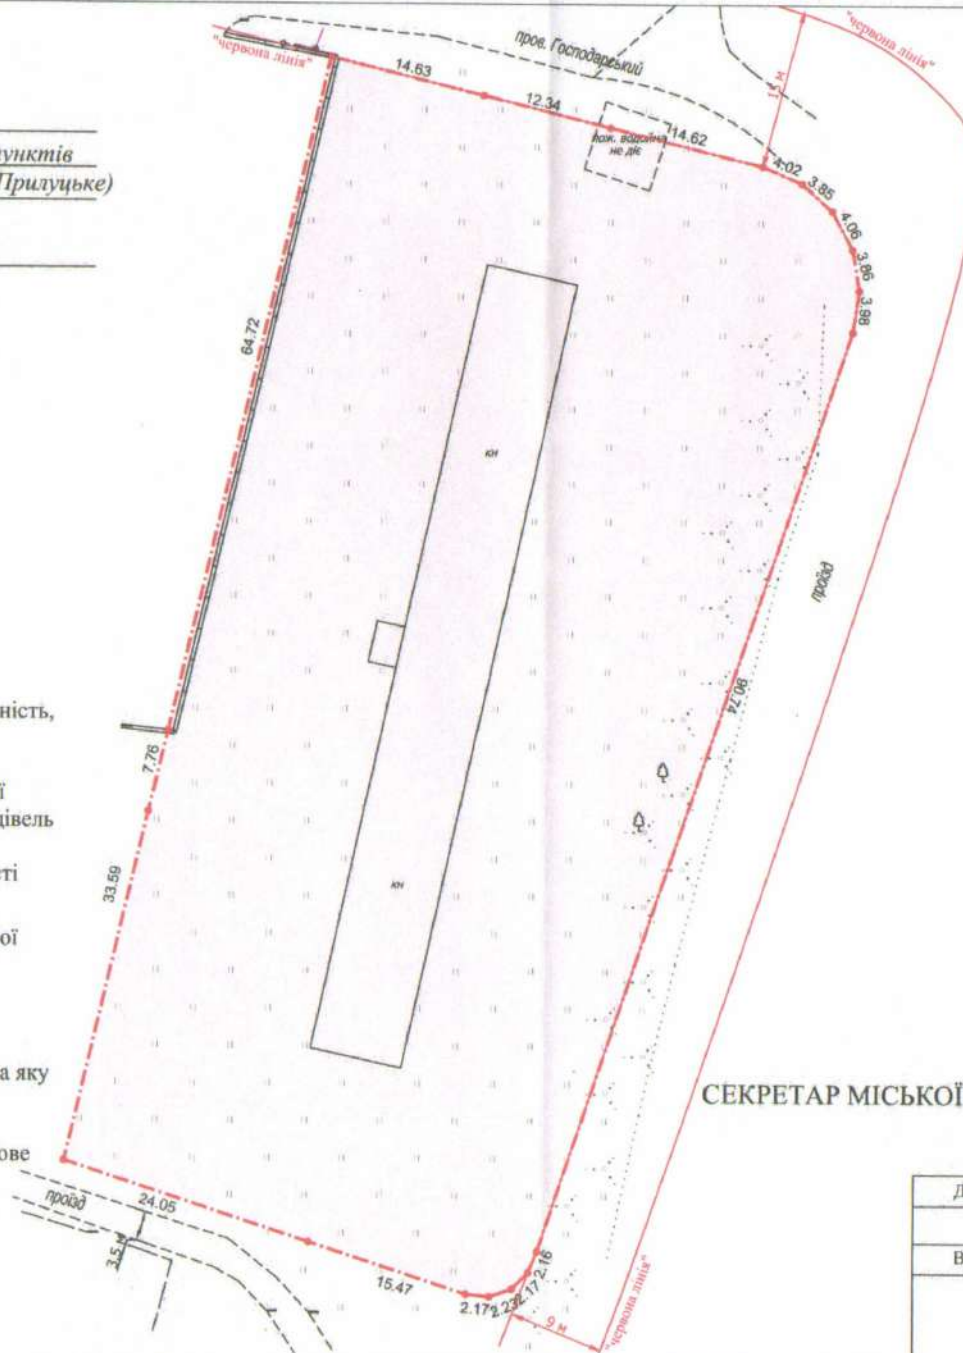

СЕКРЕТАР МІСЬКОЇ РАДИ

_____ **Юрій БЕЗПЯТКО**

Директор	Крисак А.І.	Масштаб 1: 500	
Виконав	Галесцький Д.В.	Площа ділянки (га)	З них у власність (шляхом викупу)
		0,5293	-