

ПЛАН
земельної ділянки

Кадастровий номер: 0710100000:22:035:0097

Місце розташування: м. Луцьк, вул. Конякіна, 30



Землекористувач:

ТОВАРИСТВО З ОБМЕЖЕНОЮ

ВІДПОВІДАЛЬНІСТЮ «ЕКСПОЦЕНТР»

Додаток до рішення міської ради
№ _____ від "___" _____ 202_ р.

Ситуаційна схема

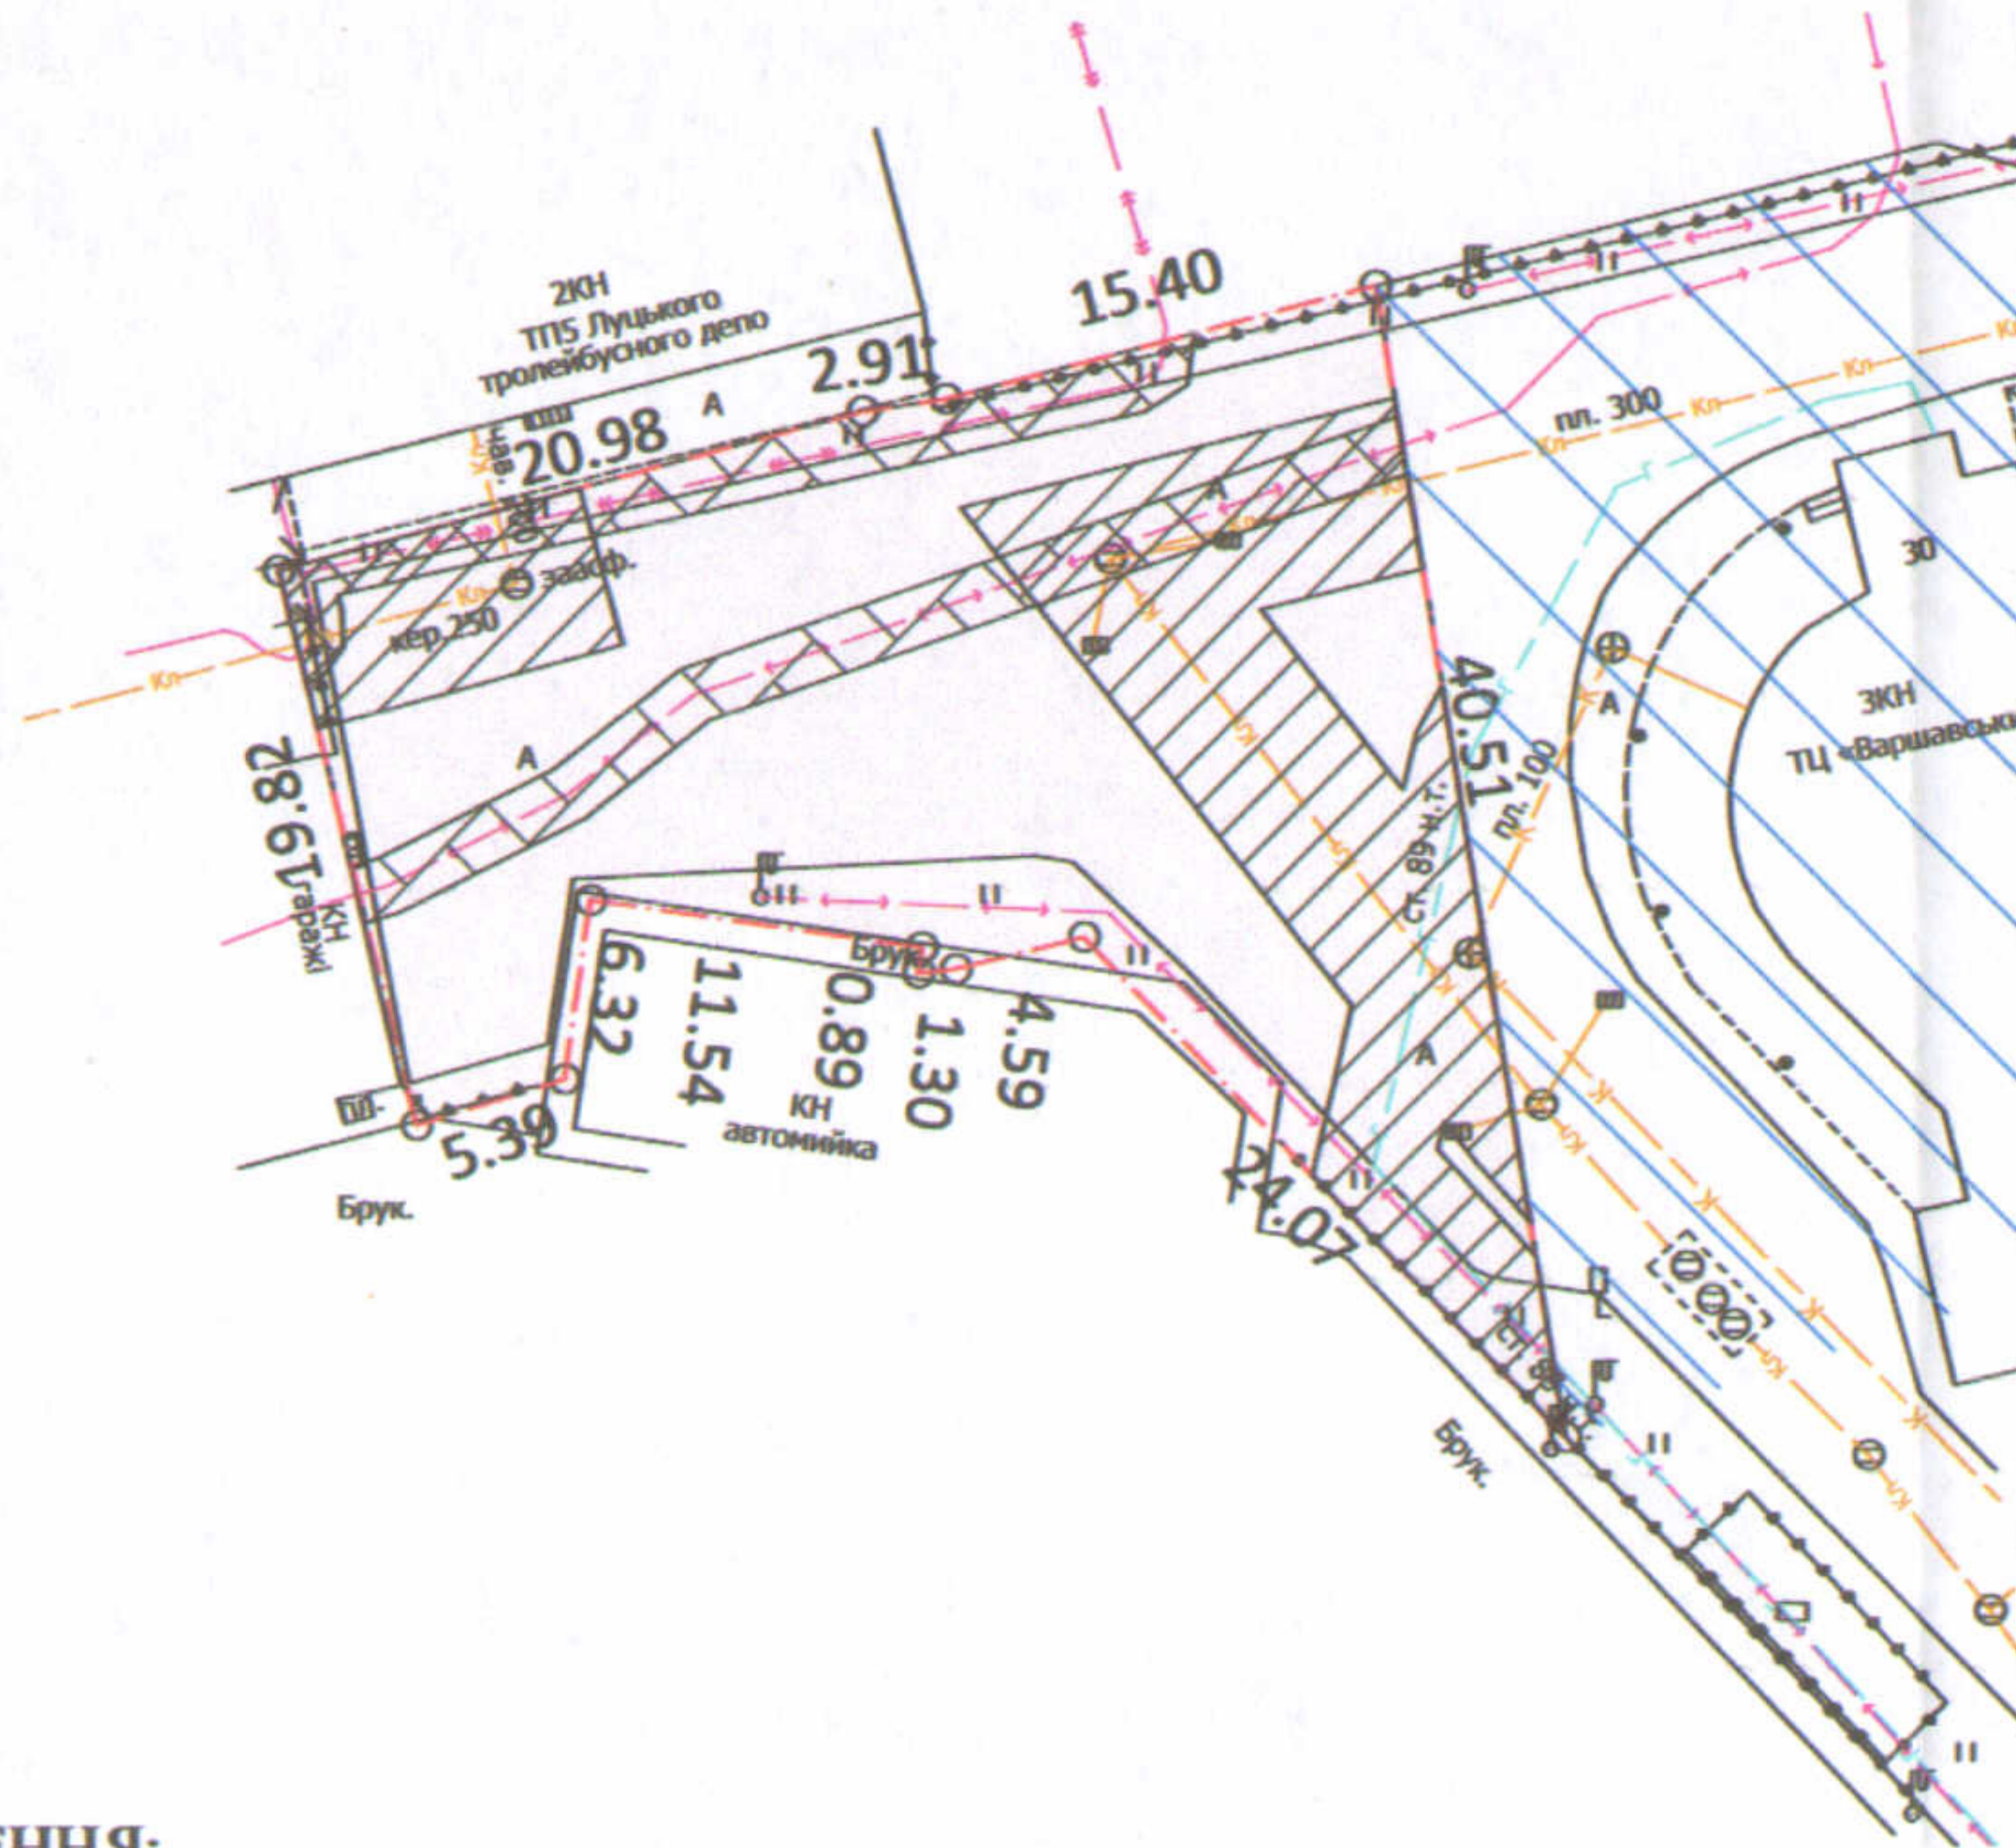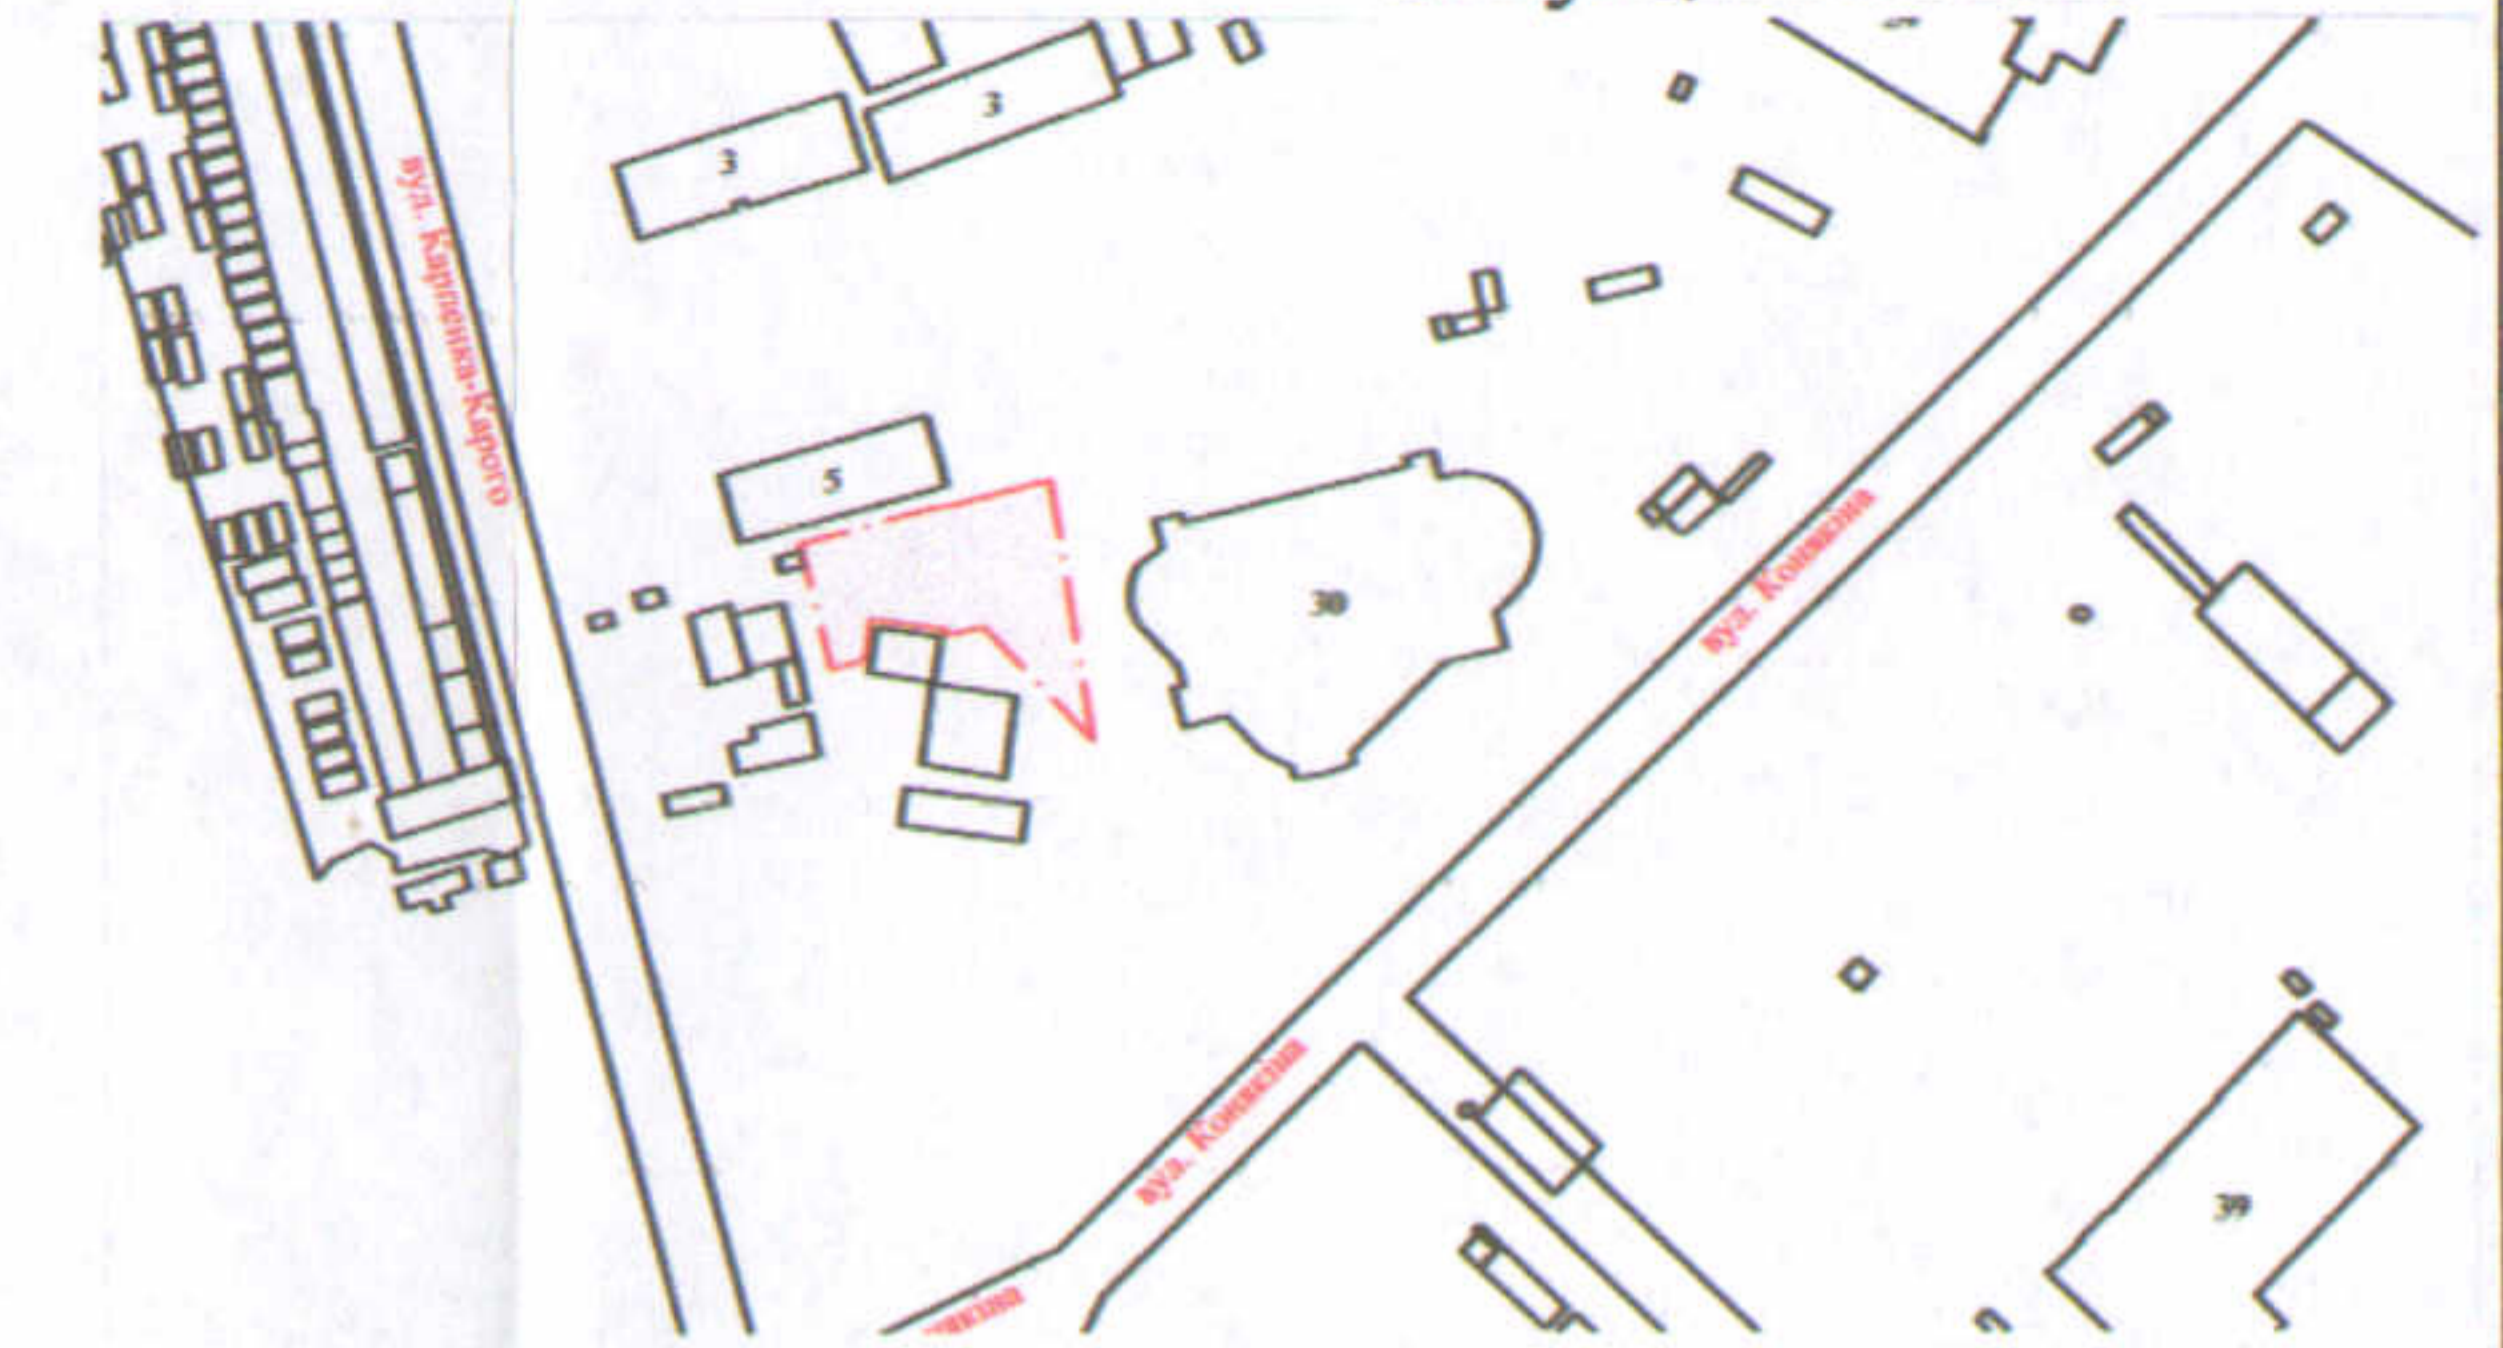

УМОВНІ ПОЗНАЧЕННЯ:

- 0,0850 га — земельна ділянка, договір оренди якої поновлюється на новий строк для обслуговування торгового закладу (03.07 - для будівництва та обслуговування будівель торгівлі)
- 0,0850 га — земельна ділянка, право оренди на яку зареєстровано в Державному реєстрі речових прав на нерухоме майно 26.06.2019, номер запису про інше речове право: 4401871, відповідно до додаткової угоди №2 про поновлення договору оренди землі від 21.06.2019
- 0,0310 га — обмеження, встановлене щодо використання земельної ділянки (охоронна зона навколо інженерних комунікацій (01.08) - водопровід, каналізація, газопровід)
- 0,0143 га — обмеження, встановлене щодо використання земельної ділянки (охоронна зона навколо (уздовж) об'єкта енергетичної системи (01.05) - підземна кабельна лінія електропередачі)
- 0,0850 га — обмеження, встановлене щодо використання земельної ділянки [санітарно-захисна зона навколо об'єкта (03.01)]
- 0,4000 га — земельна ділянка у власності ТзОВ «ЕКСПОЦЕНТР» згідно з Державним актом на право власності на земельну ділянку від 21.12.2004 за №201 для будівництва та обслуговування торгового закладу

СЕКРЕТАР МІСЬКОЇ РАДИ _____

Юрій БЕЗПЯТКО

Директор Сертифікований інженер-землепорядник ІНН "СОТА НОВА" 41657007	Олександр Вікторович Дубко	Масштаб 1: 500	
		Площа земельної ділянки (га)	в оренду (га)
		0,0850	0,0850