


ПЛАН
земельної ділянки

Кадастровий номер: 0710100000:22-035:0133
 Місце розташування: м. Луцьк, вул. Конякіна, 30
 Землекористувач:
ТОВАРИСТВО З ОБМЕЖЕНОЮ
ВІДПОВІДАЛЬНІСТЮ «ЕКСПОЦЕНТР»

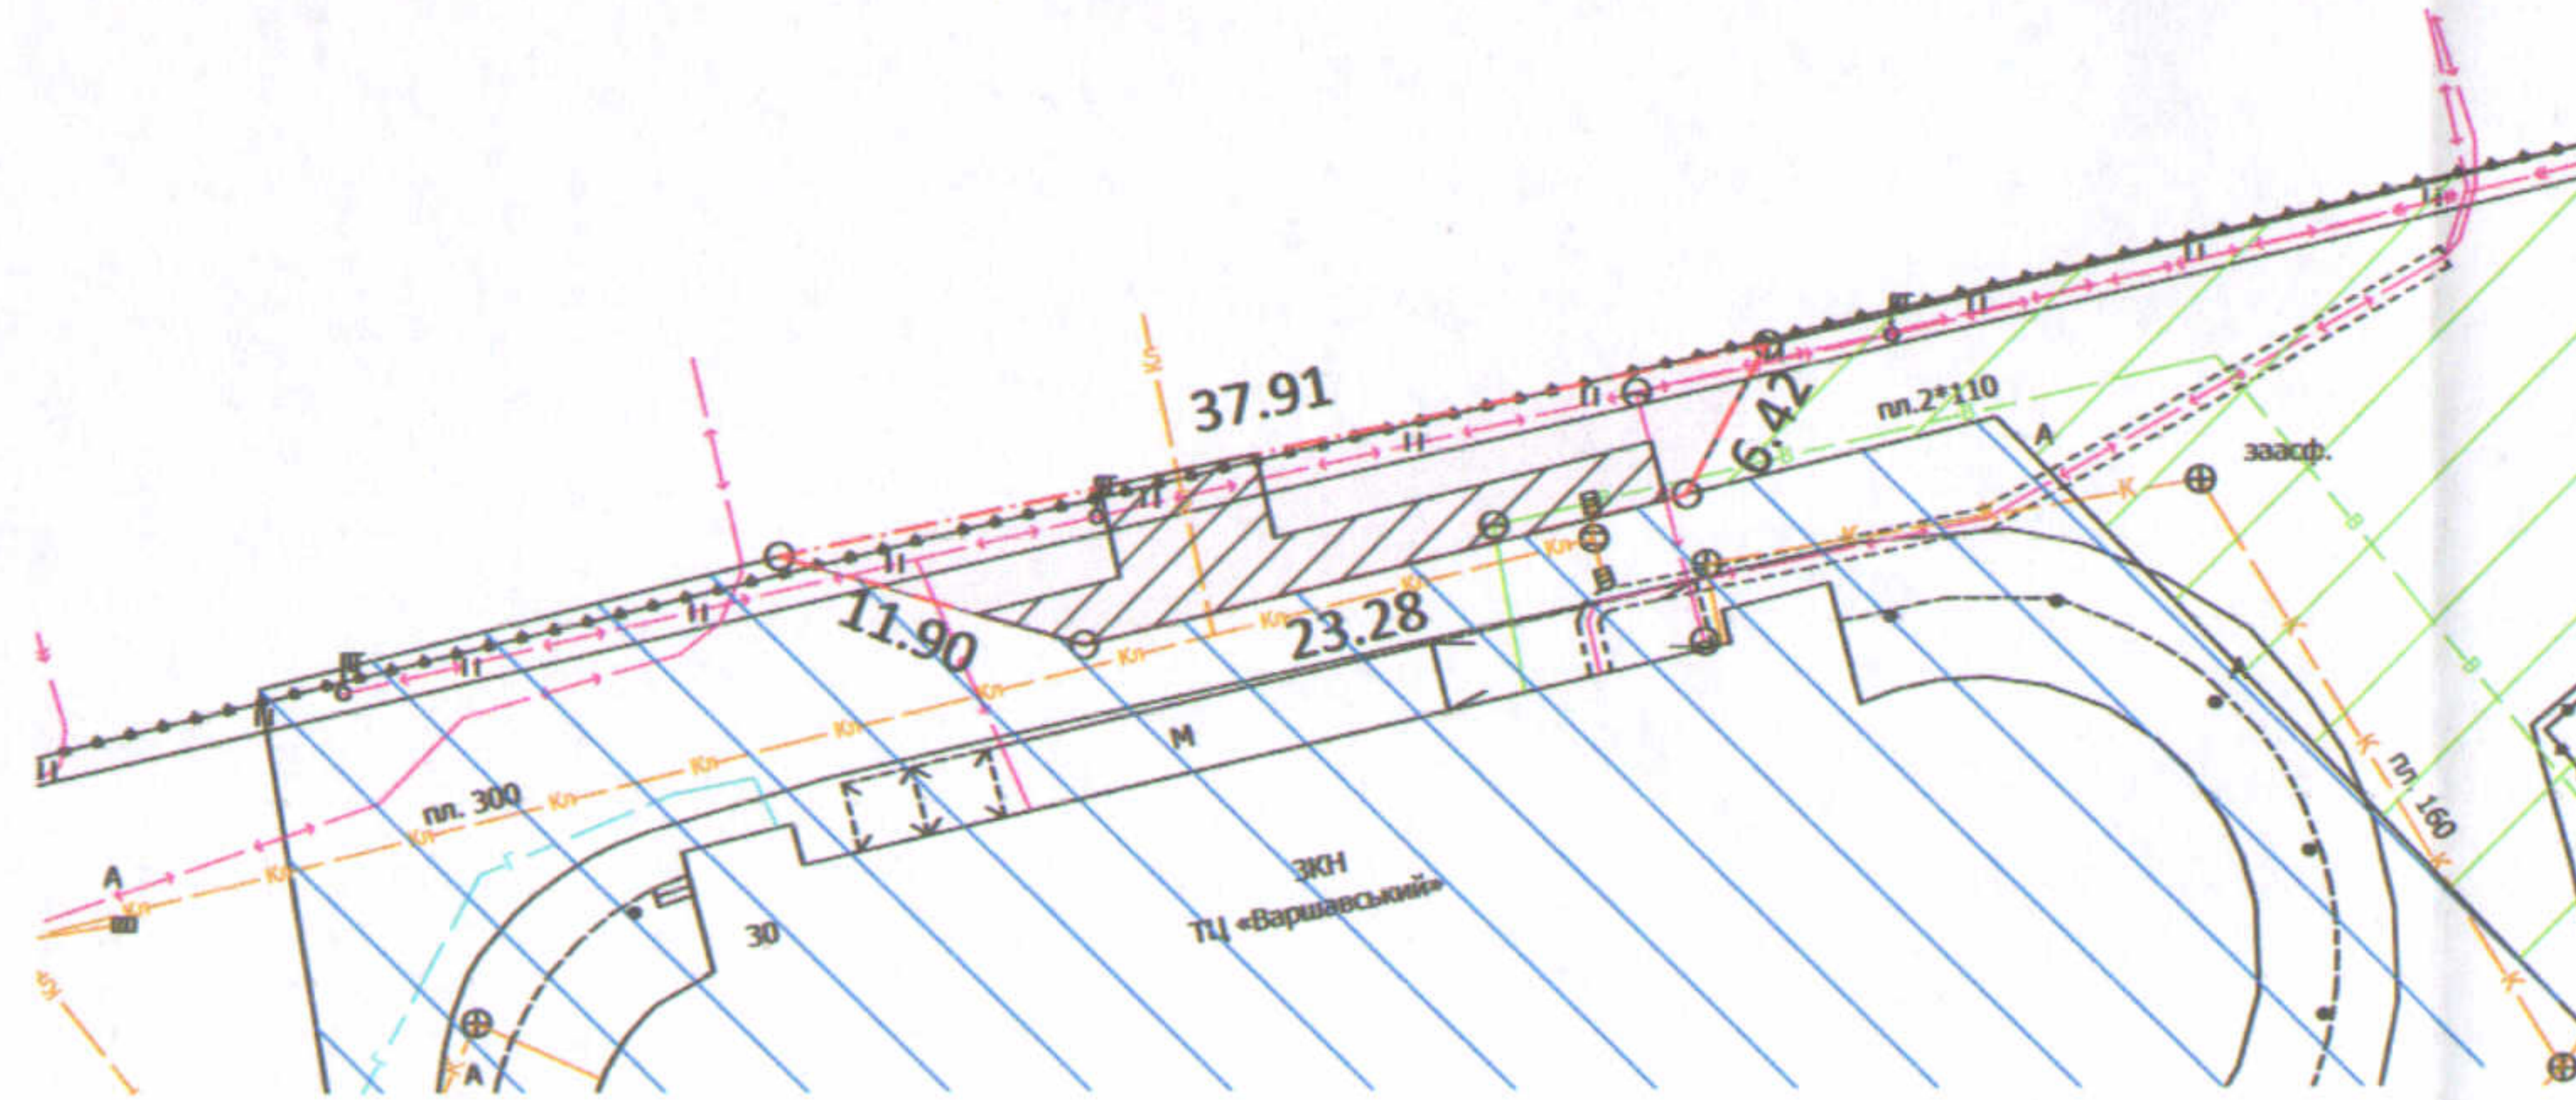


УМОВНІ ПОЗНАЧЕННЯ:

- 0,0162 га — земельна ділянка, договір оренди якої поновлюється на новий строк для обслуговування торгового закладу (03.07 - для будівництва та обслуговування будівель торгівлі)
- 0,0162 га — земельна ділянка, право оренди на яку зареєстровано в Державному реєстрі речових прав на нерухоме майно 26.06.2019, номер запису про інше речове право: 4241002, відповідно до додаткової угоди №2 про поновлення договору оренди землі від 21.06.2019
- 0,0073 га — обмеження, встановлене щодо використання земельної ділянки (охоронна зона навколо інженерних комунікацій (01.08) - каналізація)
- 0,0162 га — обмеження, встановлене щодо використання земельної ділянки [санітарно-захисна зона навколо об'єкта (03.01)]
- 0,4000 га — земельна ділянка у власності ТзОВ «ЕКСПОЦЕНТР» згідно з Державним актом на право власності на земельну ділянку від 21.12.2004 за №201 для будівництва та обслуговування торгового закладу
- 0,1107 га — землекористування ТзОВ «ЕКСПОЦЕНТР»

Додаток до рішення міської ради
 № _____ від "___" _____ 202_ р.

Ситуаційна схема

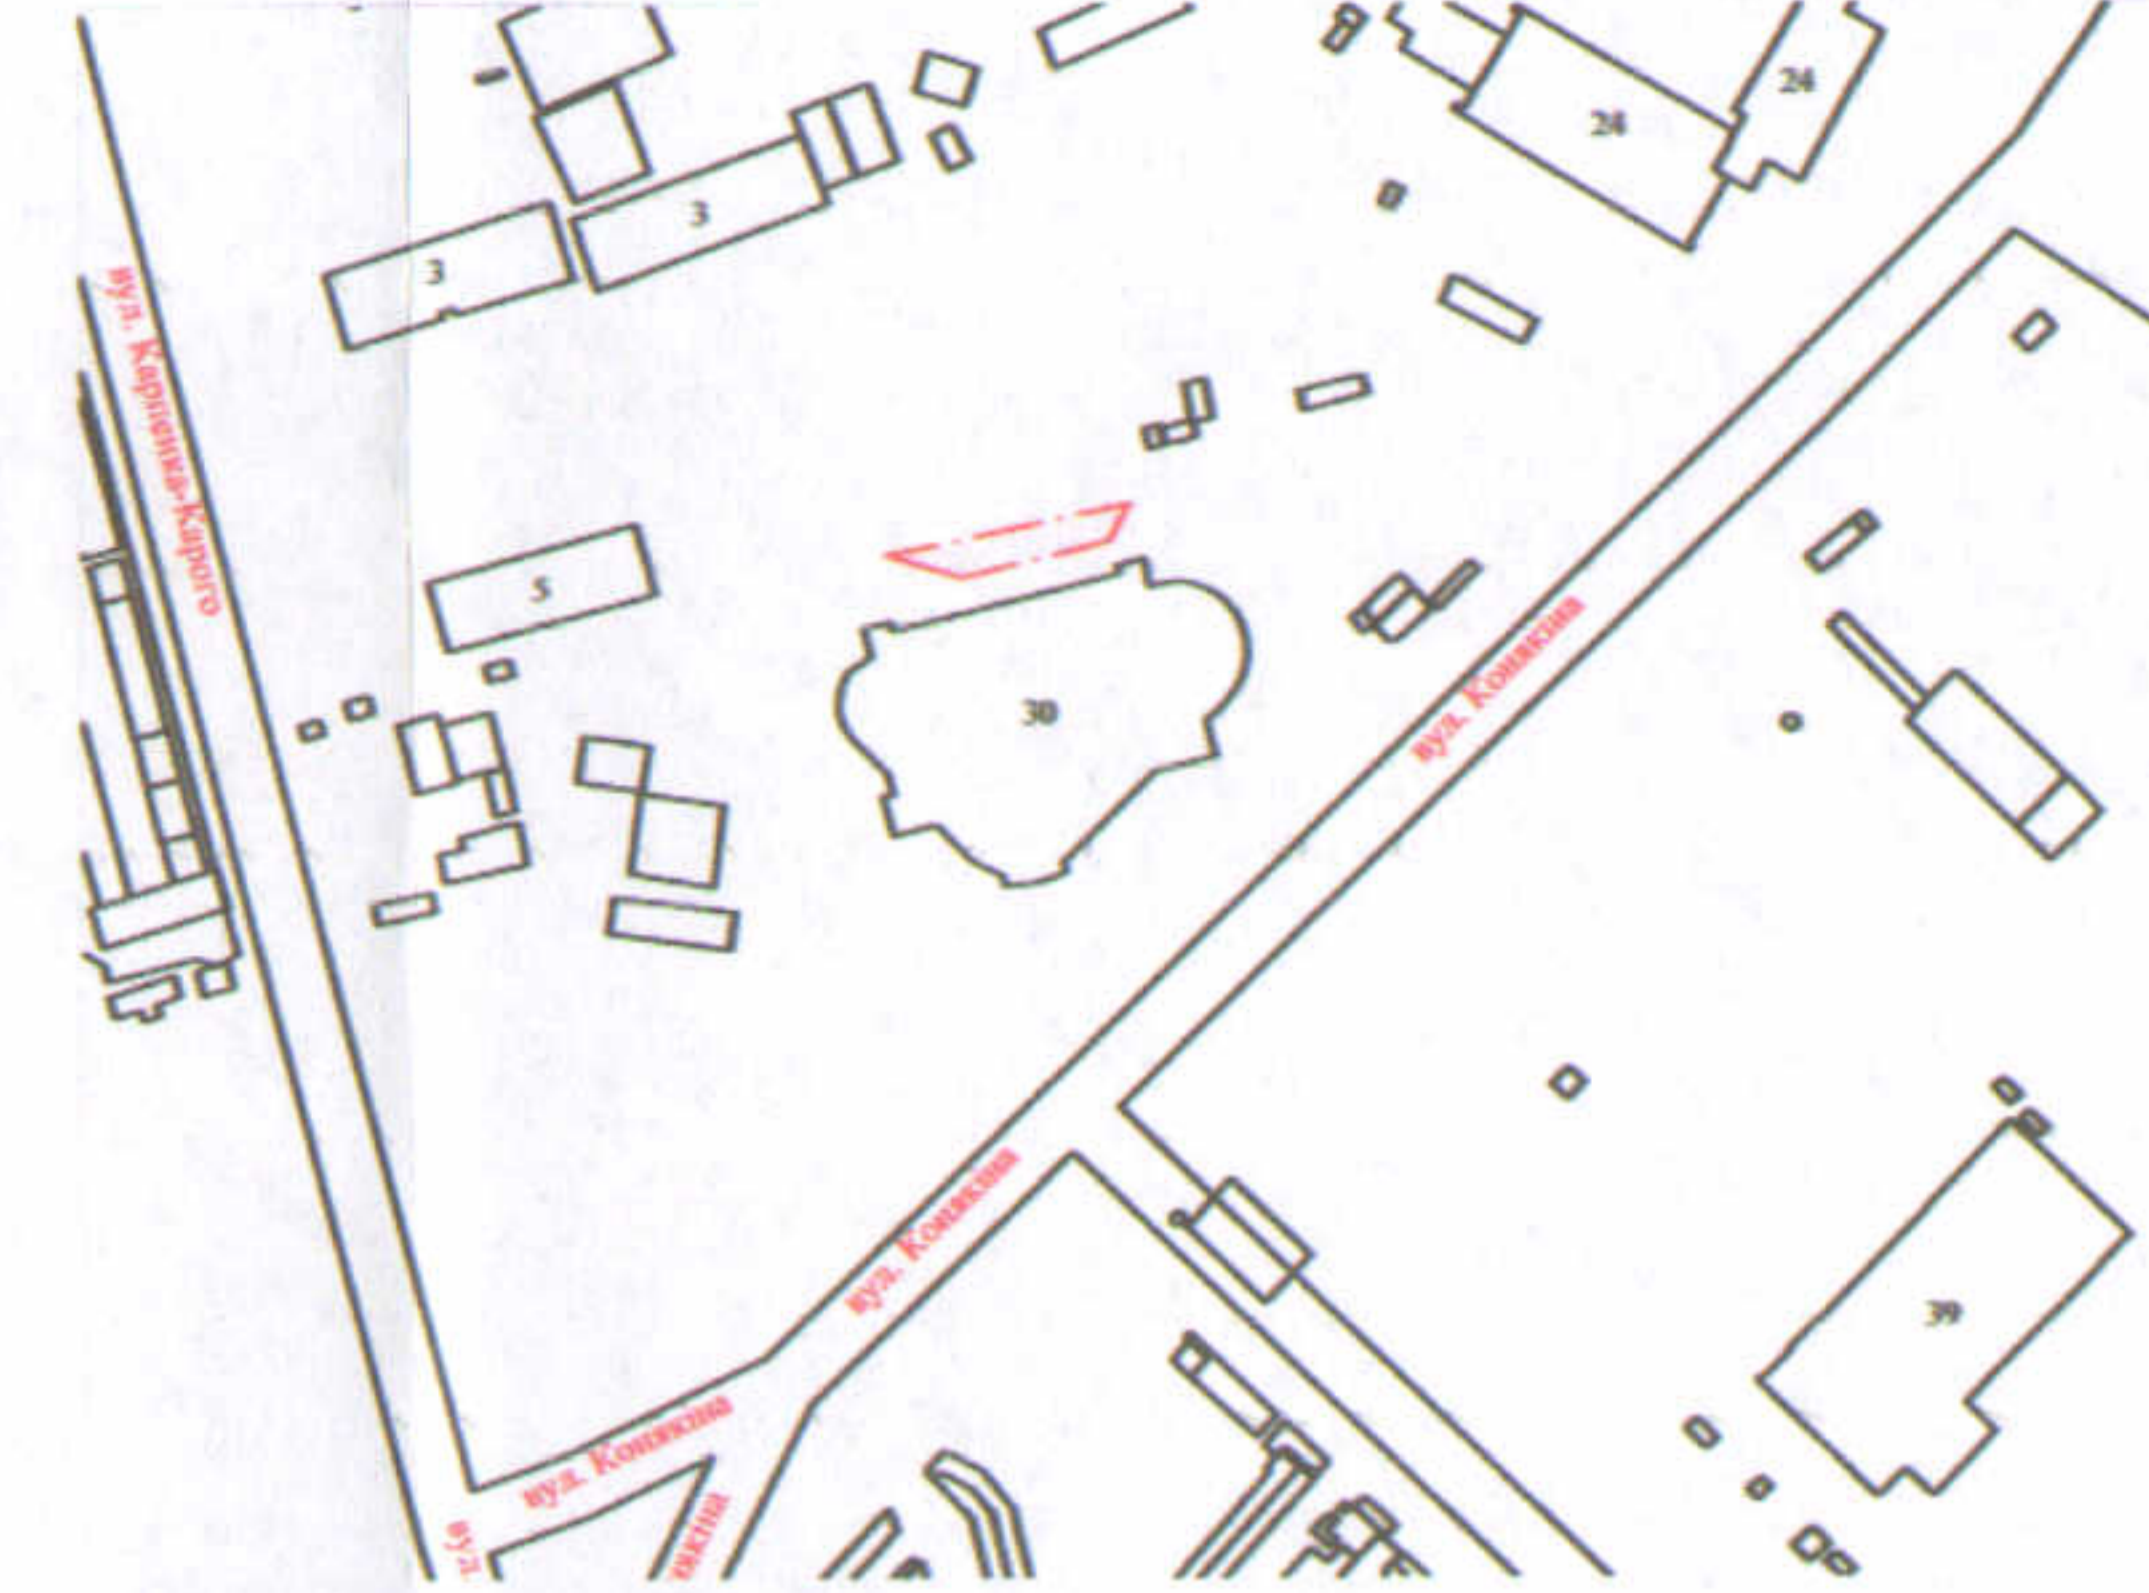

СЕКРЕТАР МІСЬКОЇ РАДИ _____ **Юрій БЕЗПЯТКО**

Директор Сертифікований інженер-землепорядник ПІП "СОТА НОВА"		Масштаб 1: 500	
Дубко О.В. Дубко Вікторович		Площа земельної ділянки (га)	в оренду (га)
ПІП "СОТА НОВА"		0,0162	0,0162