

ПЛАН
земельної ділянки



Додаток до рішення міської ради
№ _____ від " ____ " _____ 202__ р.

Кадастровий номер: 0721885800:01:001:1826

Місце розташування: Волинська область,
Луцький район, с. Прилуцьке

Землекористувач:
громадянин Гурський Олександр Григорович

Ситуаційна схема

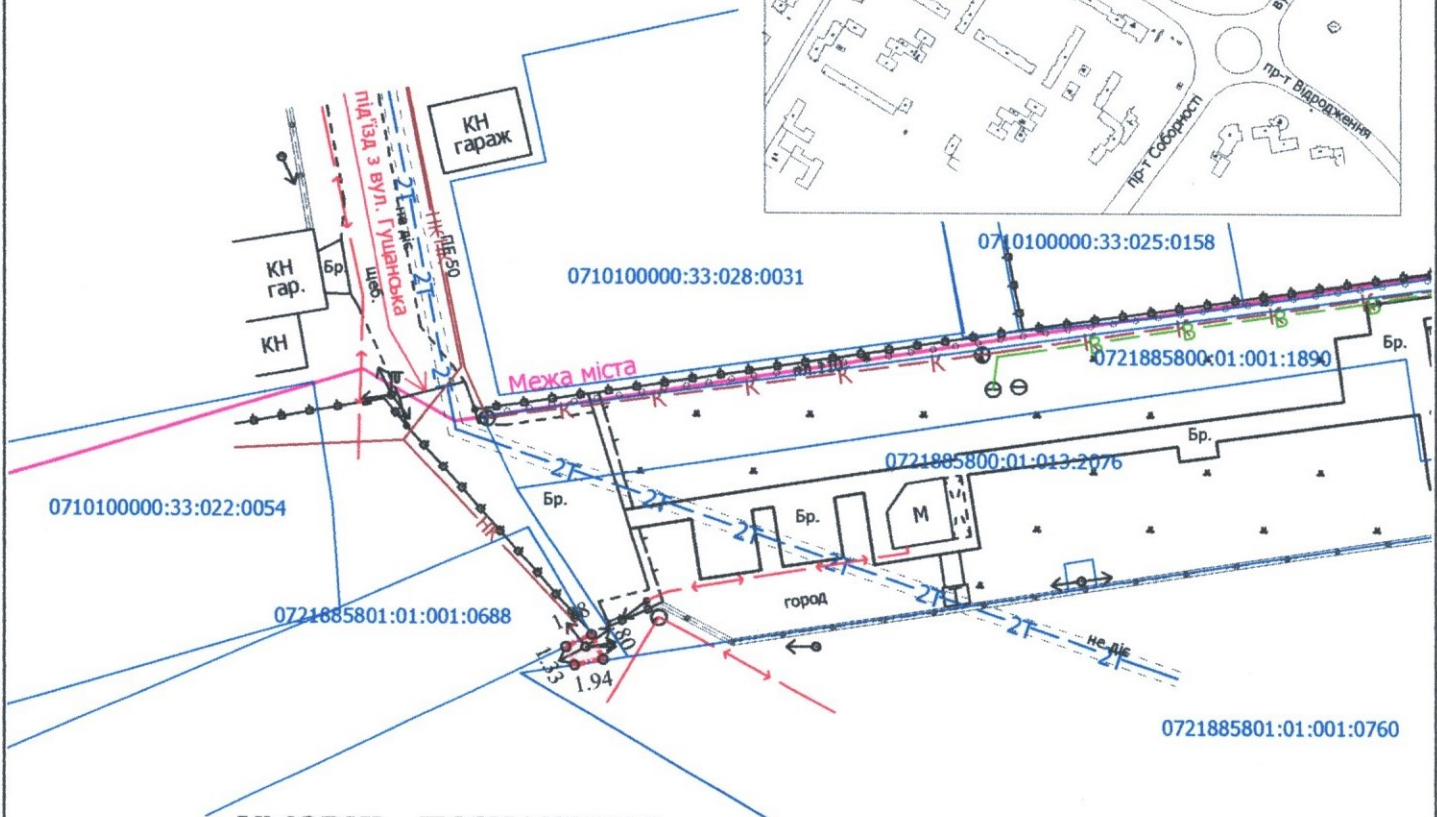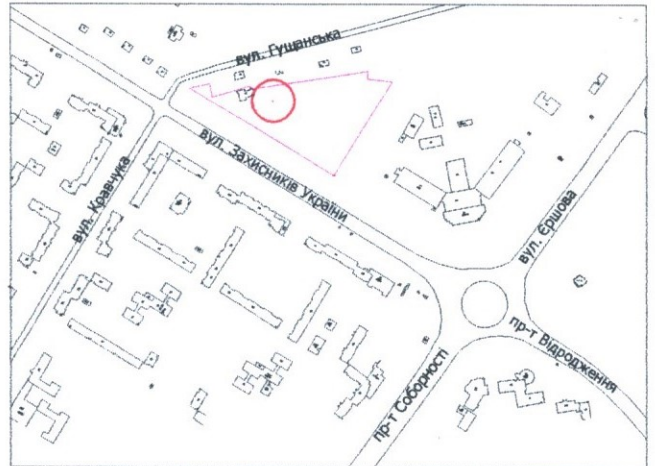

УМОВНІ ПОЗНАЧЕННЯ

0,0003 га

— земельна ділянка, що надана в оренду гр. Гурському О.Г.
(право оренди земельної ділянки зареєстровано в Державному реєстрі речових прав на нерухоме майно 02.10.2015, номер запису про інше речове право: 11457574) відповідно до договору оренди землі від 01.10.2015 для розміщення, будівництва, експлуатації та обслуговування будівель і споруд об'єктів передачі електричної та теплової енергії - 14.02 (встановлення трансформаторної підстанції та проведення лінії електропередач)

СЕКРЕТАР МІСЬКОЇ РАДИ

Юрій БЕЗПЯТКО

| | | |
|--|-----------------|---|
| Директор | <i>[Підпис]</i> | Завадський В.М. |
| Перевірив | <i>[Підпис]</i> | Завадський В.М. |
| Виконав | <i>[Підпис]</i> | Кунц О.Ю. |
| ПП "Луцькземресурс" ІНТЕРНЕТ-РЕЄСТР 32964244 * ОБЛАСЬКА ІНТЕГРАЦІЯ | | ЗАВАДСЬКИЙ ВАСИЛЬ МИХАЙЛОВИЧ 22215 |
| | | ІНТЕРНЕТ-РЕЄСТР 2760113637 1537 |

Масштаб 1: 500

| | |
|------------------------------------|---------------|
| Площа земельної ділянки (га) | 3 них |
| | в оренду (га) |
| 0,0003 | 0,0003 |