

ПЛАН
земельної ділянки



Додаток до рішення міської ради
№ _____ від " ____ " _____ 202__ р.

Кадастровий номер: 0721885800:01:001:1827

Місце розташування: Волинська область,
Луцький район, с. Прилуцьке

Землекористувач:
громадянин Гурський Олександр Григорович

Ситуаційна схема

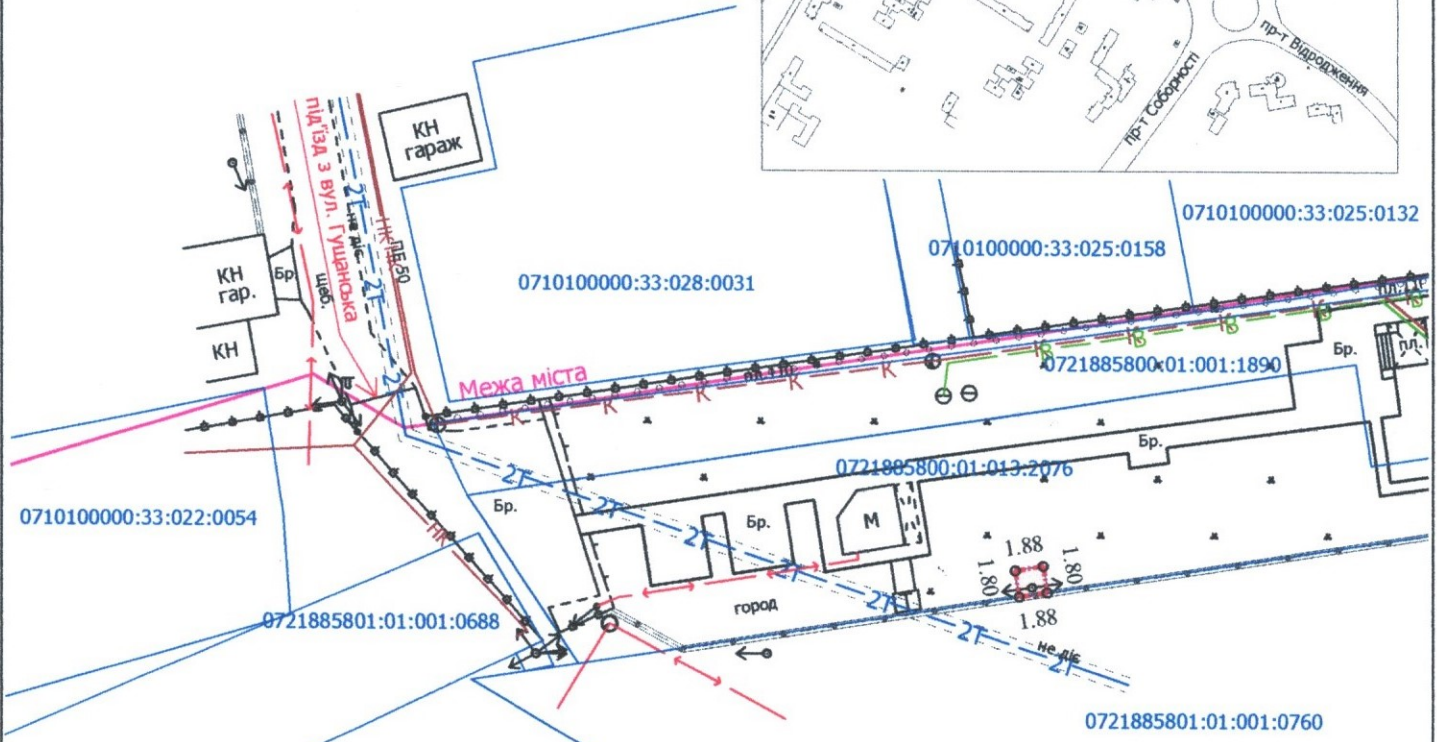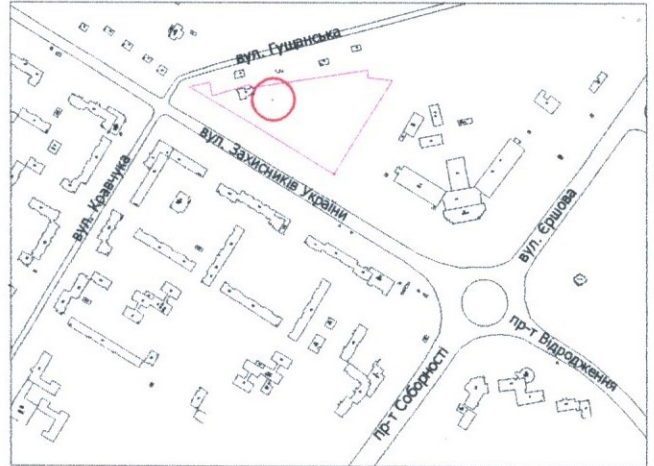

УМОВНІ ПОЗНАЧЕННЯ

0,0003 га

— земельна ділянка, що надана в оренду гр. Гурському О.Г.
(право оренди земельної ділянки зареєстровано в Державному реєстрі речових прав на нерухоме майно 02.10.2015, номер запису про інше речове право: 11457404) відповідно до договору оренди землі від 01.10.2015 для розміщення, будівництва, експлуатації та обслуговування будівель і споруд об'єктів передачі електричної та теплової енергії - 14.02 (встановлення трансформаторної підстанції та проведення лінії електропередач)

СЕКРЕТАР МІСЬКОЇ РАДИ

Юрій БЕЗПЯТКО

Директор: *[Підпис]* Завадський В.М.
Перевірив: *[Підпис]* Завадський В.М.
Виконав: *[Підпис]* Кунц О.Ю.
МІХАЙЛОВИЧ
№ 002215
ППП "Луцькземресурс"

Масштаб 1: 500

Площа земельної ділянки (га)	3 нх
	в оренду (га)
0,0003	0,0003