

ПЛАН  
земельної ділянки

Додаток до рішення міської ради  
№ \_\_\_\_\_ від "\_\_\_" \_\_\_\_\_ 202\_\_ р.



Місце розташування: м. Луцьк, вул. Виробнича, 34

Землекористувач:

ПРИВАТНЕ АКЦІОНЕРНЕ

ТОВАРИСТВО «СОЦІАЛЬНА СФЕРА»

Ситуаційна схема

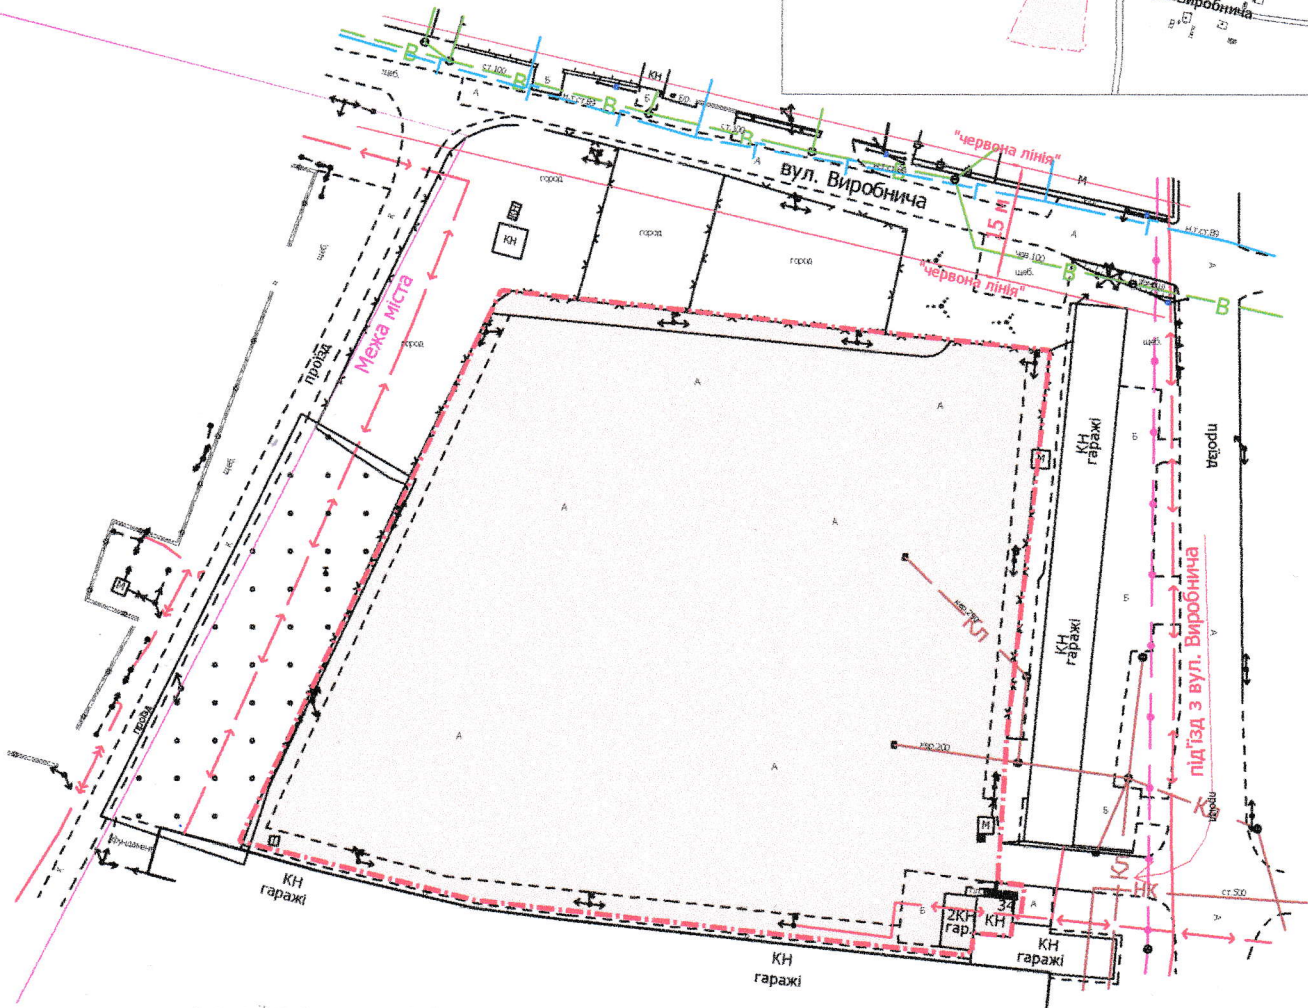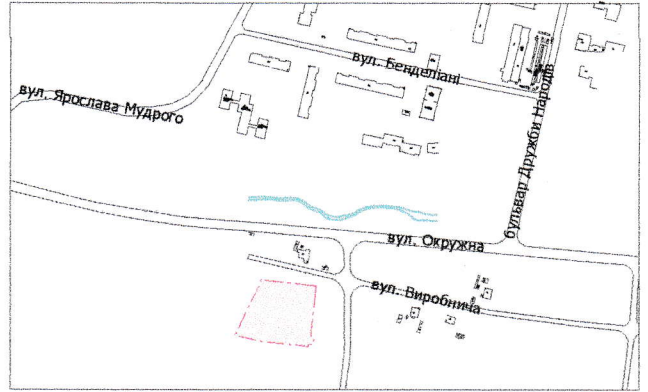

УМОВНІ ПОЗНАЧЕННЯ

**0,70 га** — земельна ділянка, що планується до відведення в оренду для обслуговування відкритої стоянки автотранспорту (12.11 - для розміщення та експлуатації об'єктів дорожнього сервіс)

СЕКРЕТАР МІСЬКОЇ РАДИ

Юрій БЕЗПЯТКО

Директор	Завадський В.М.	Масштаб 1: 1000	
Перевірив	Завадський В.М.		
Виконав	Кунці О.Ю.	Орієнтовна площа земельної ділянки (га)	З них в оренду (га)
		0,70	-