



Кадастровий номер: 0710100000:22:031:0008

Ситуаційний план

Місце розташування: м. Луцьк, вул. захисників України, 29-А

Землекористувач:

громадянка Каламарчук Оксана Федорівна

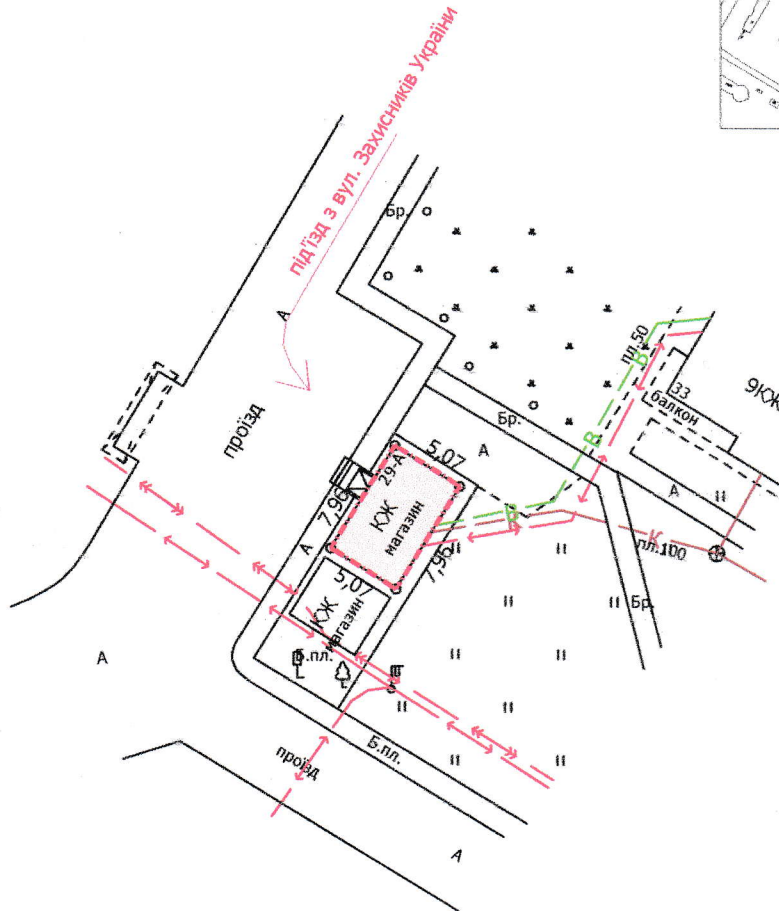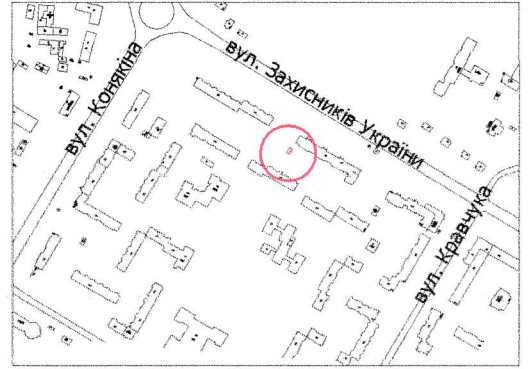

УМОВНІ ПОЗНАЧЕННЯ

**0,0040 га** — земельна ділянка, що надається в оренду для будівництва та обслуговування торгового павільйону (03.07 - для будівництва та обслуговування будівель торгівлі)

**0,0040 га** — земельна ділянка, що була надана в оренду фізичній особі-підприємцю Поліщуку О.С. згідно з договором оренди землі від 05.02.2003 за №575

СЕКРЕТАР МІСЬКОЇ РАДИ

Юрій БЕЗПЯТКО

Директор	Завадський В.М.	Масштаб 1: 500
Перевірив	Завадський В.М.	
Виконав	Кунц О.Ю.	Площа земельної ділянки (га)
ПП "Луцькземресурс" № 002216		3 них
		в оренду (га)
		0,0040
		0,0040