


Кадастровий номер: 0710100000:31:036:0028
Місце розташування: м. Луцьк, вул. Педагогічна, 8-А
Землекористувач:
громадянин Калиновський Артем Григорович

Ситуаційна схема

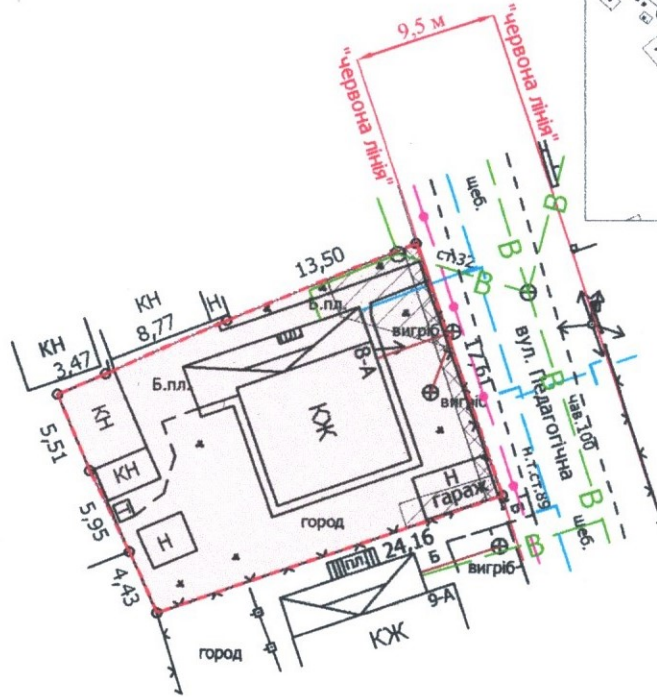

УМОВНІ ПОЗНАЧЕННЯ

- 0,0420 га — земельна ділянка, що передається у власність для будівництва і обслуговування житлового будинку, господарських будівель і споруд (присадибна ділянка) - 02.01
- 0,0018 га — обмеження, встановлене щодо використання земельної ділянки [охоронна зона навколо (уздовж) об'єкта зв'язку (01.04) - підземна кабельна лінія електронної комунікаційної мережі]
- 0,0042 га — обмеження, встановлене щодо використання земельної ділянки [охоронна зона навколо інженерних комунікацій (01.08) - водопровід]

СЕКРЕТАР МІСЬКОЇ РАДИ

Юрій БЕЗПЯТКО

Директор	Завадський В.М.	Масштаб 1: 500	
Перевірів	Завадський В.М.		
Виконав	Сидюк О.П.	Площа земельної ділянки (га)	З них
ПП "Луцькземресурс" ЗАВАДСЬКИЙ ВАСИЛЬ МИХАЙЛОВИЧ № 002248			у власність (га)
		0,0420	0,0420