
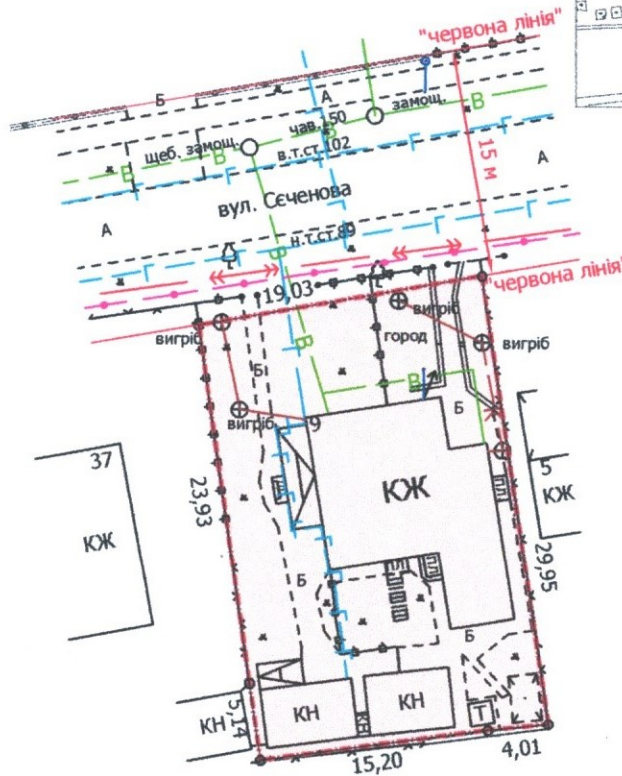


Кадастровий номер: 0710100000:31:064:0048
 Місце розташування: м. Луцьк, вул. Сеченова, 9
 Землекористувачі:
громадянин Галицький Микола Володимирович (1/2),
громадянка Шуляк Ніна Лаврентіївна (1/2)

Ситуаційна схема

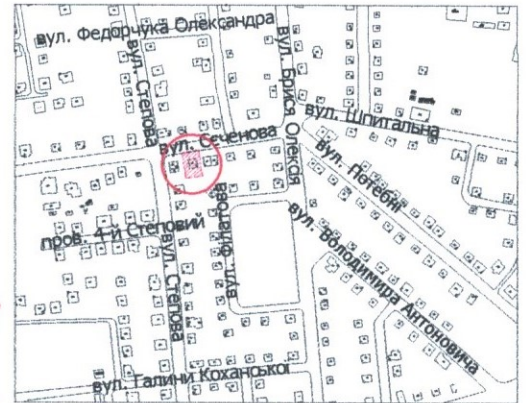

УМОВНІ ПОЗНАЧЕННЯ

- 0,0563 га — земельна ділянка, що передається у спільну часткову власність для будівництва і обслуговування житлового будинку, господарських будівель і споруд (присадибна ділянка) - 02.01
- 0,0563 га — обмеження, встановлене щодо використання земельної ділянки [зона охорони археологічного культурного шару (01.02.4)]

СЕКРЕТАР МІСЬКОЇ РАДИ

Юрій БЕЗПЯТКО

Директор	Завадський В.М.
Перевірив	Завадський В.М.
Виконав	Сішок О.П.

ПІП "Луцькземресурс" № 002215

Масштаб 1: 500

Площа земельної ділянки (га)	З них
	у власність (га)
0,0563	0,0563