



ПЛАН
земельної ділянки

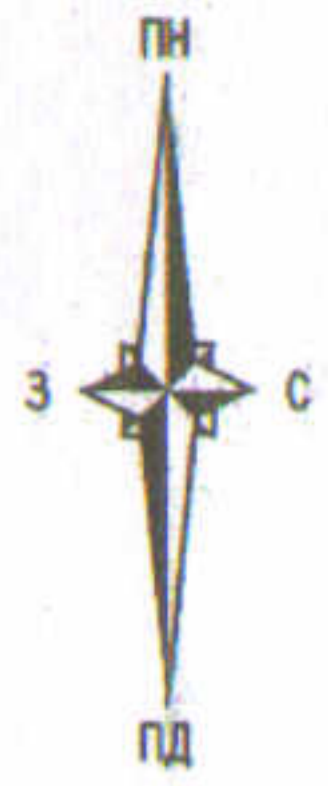

Кадастровий номер: 0710100000:31:067:0023
 Місце розташування: м. Луцьк, вул. Городищенська, 10
 Землекористувачі:
громадянин Шевчук Володимир Никифорович (43/100)
громадянин Пугачук Сергій Васильович (29/100)
громадянин Колядюк Сергій Григорович (28/100)

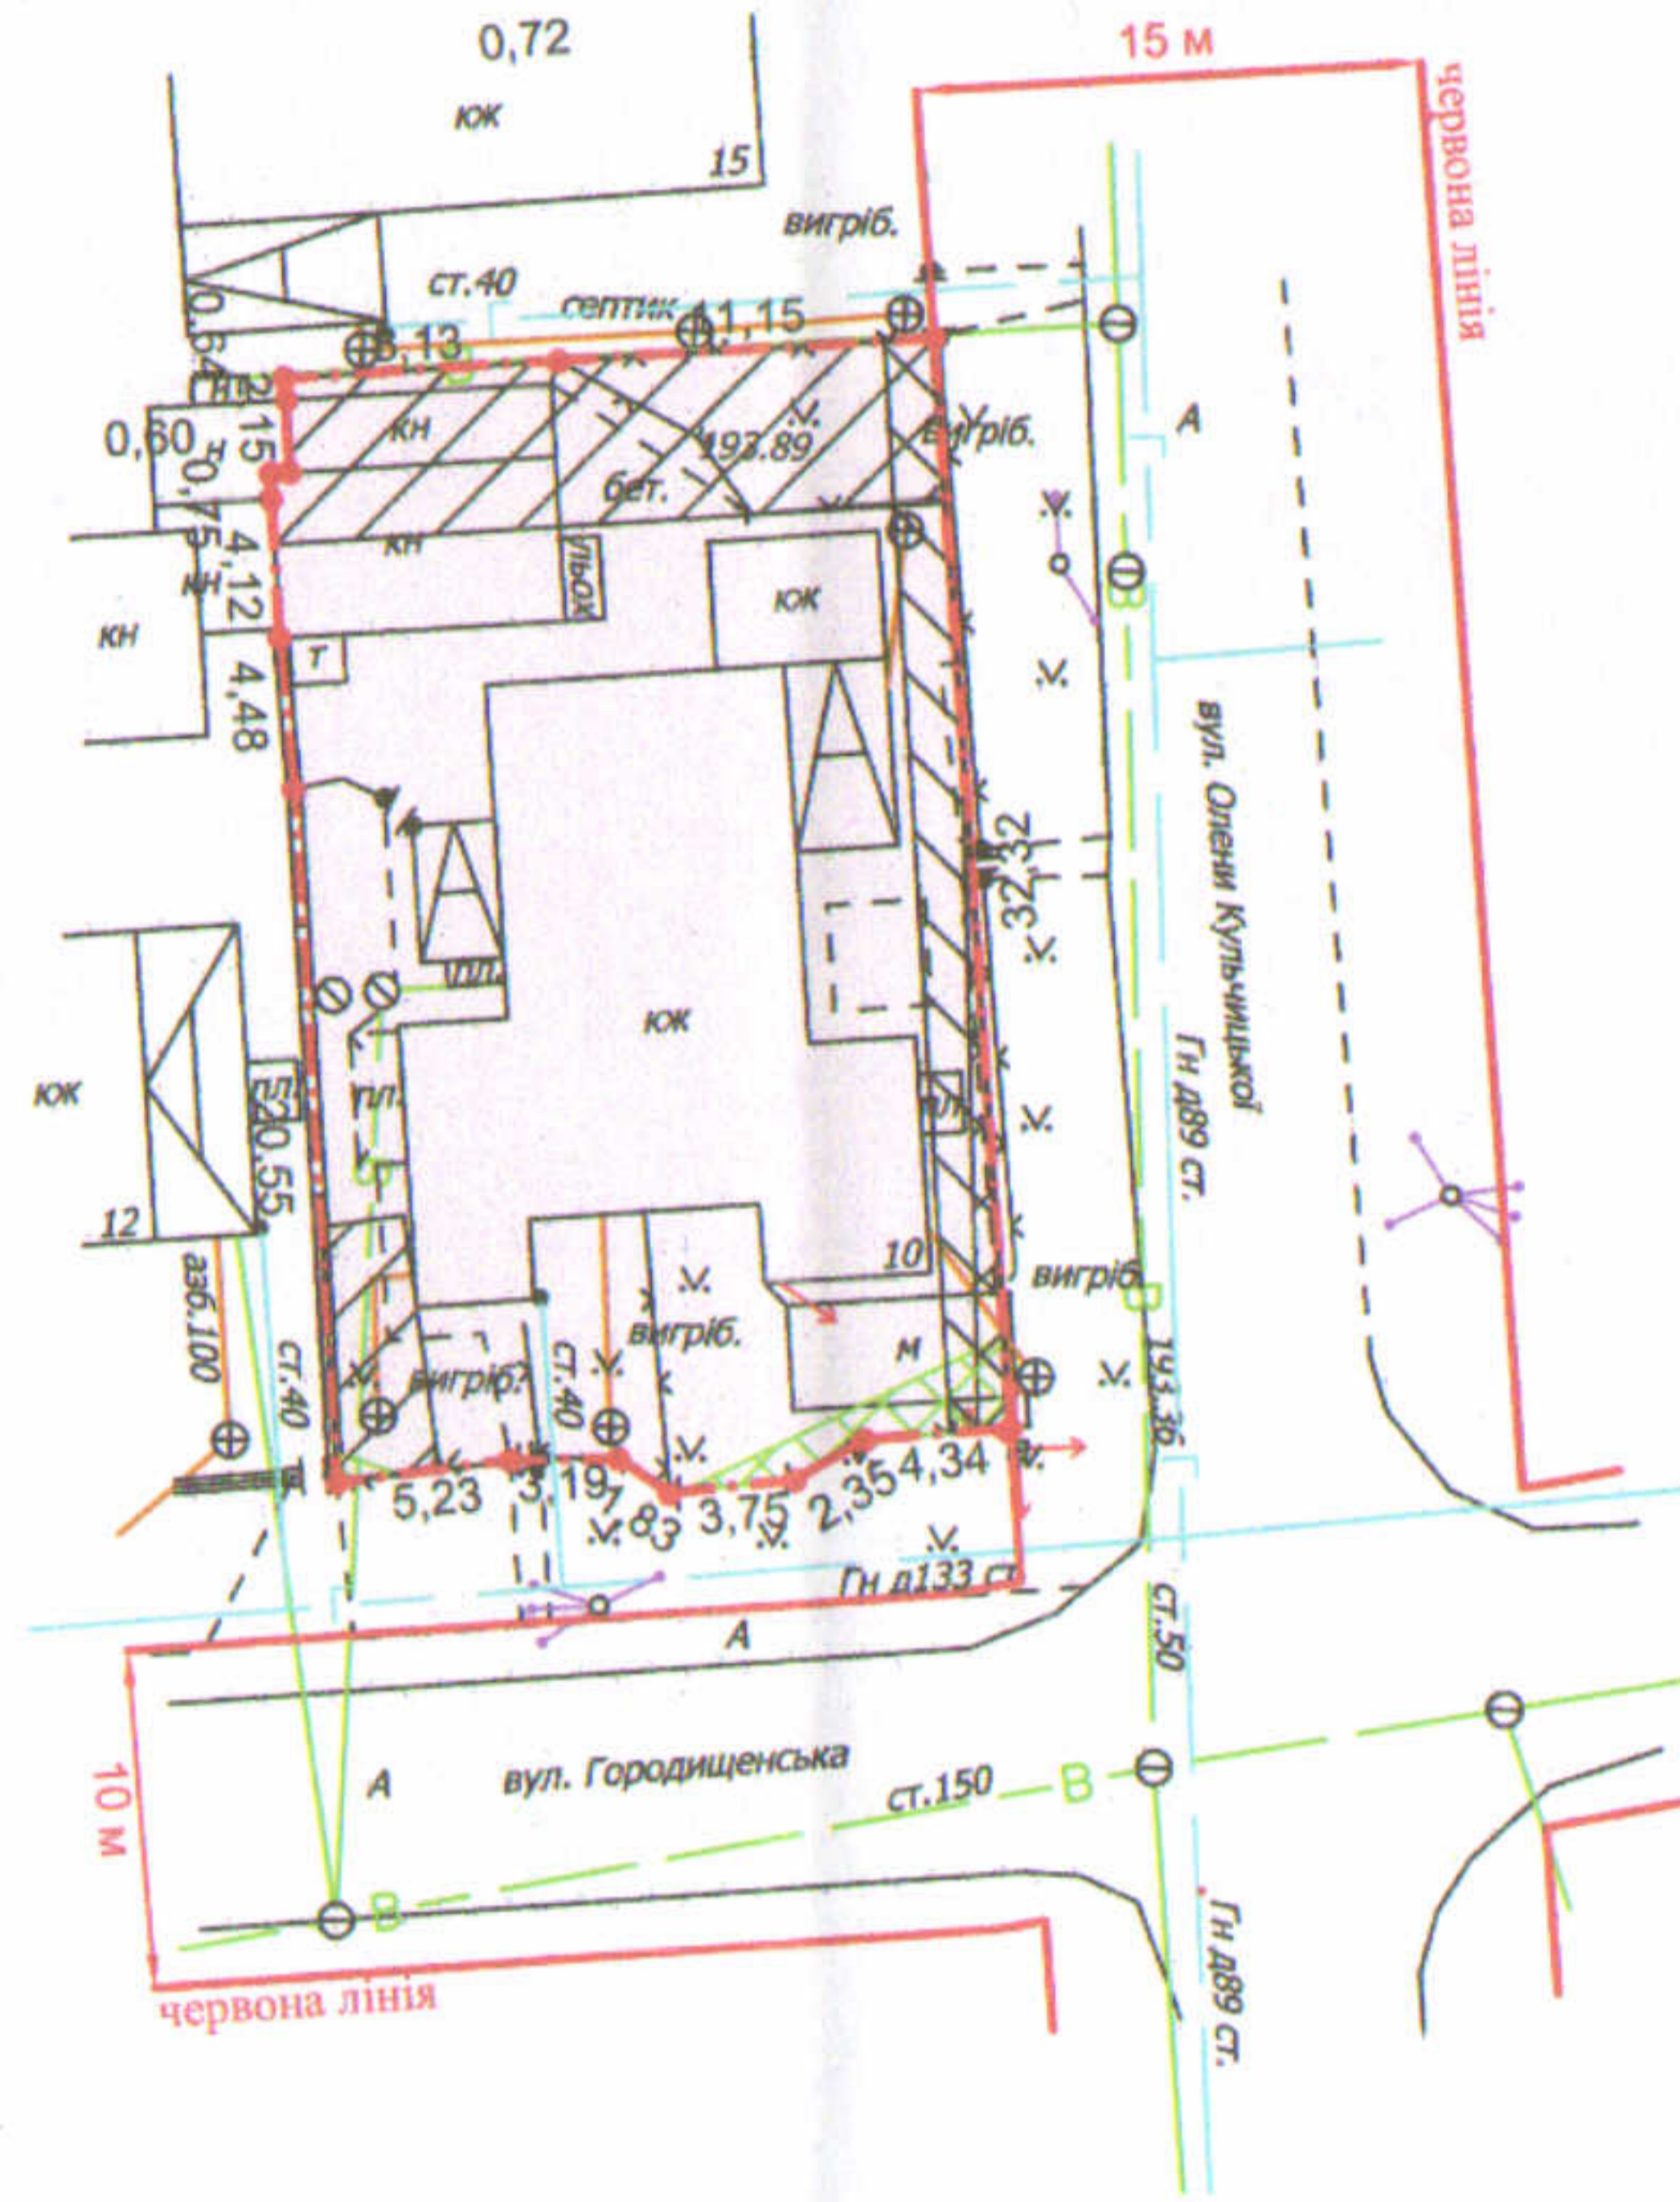

Додаток до рішення міської ради
 № _____ від "___" _____ 20__ р.

Ситуаційна схема



УМОВНІ ПОЗНАЧЕННЯ

- 0,0651 га — земельна ділянка, що передається у спільну часткову власність для будівництва і обслуговування житлового будинку, господарських будівель і споруд (присадибна ділянка) - 02.01
- 0,0651 га — обмеження, встановлене щодо використання земельної ділянки [зона охорони археологічного культурного шару (01.02.4)]
- 0,0013 га — обмеження, встановлене щодо використання земельної ділянки [охоронна зона навколо (уздовж) об'єкта зв'язку (01.04) - повітряна лінія електронної комунікаційної мережі]
- 0,0052 га — обмеження, встановлене щодо використання земельної ділянки [охоронна зона навколо (уздовж) об'єкта енергетичної системи (01.05) - повітряна лінія електропередачі]
- 0,0126 га — обмеження, встановлені щодо використання земельної ділянки [охоронна зона навколо інженерних комунікацій (01.08) - каналізація, водопровід, газопровід]

СЕКРЕТАР МІСЬКОЇ РАДИ

Юрій БЕЗПЯТКО

Директор Відповідальний за якість робіт		Крисак А.І. Галецький Д.В.	Масштаб 1: 500
			0,0651