

ПЛАН  
земельної ділянки

Кадастровий номер: 0710100000:22:027:0093



Місце розташування: м. Луцьк, вул. Авіаторів, 2

Землекористувач:

громадянин Ковальчук Віктор Анатолійович

Додаток до рішення міської ради  
№ \_\_\_\_\_ від "\_\_\_" \_\_\_\_\_ 202\_\_ р.

Ситуаційна схема

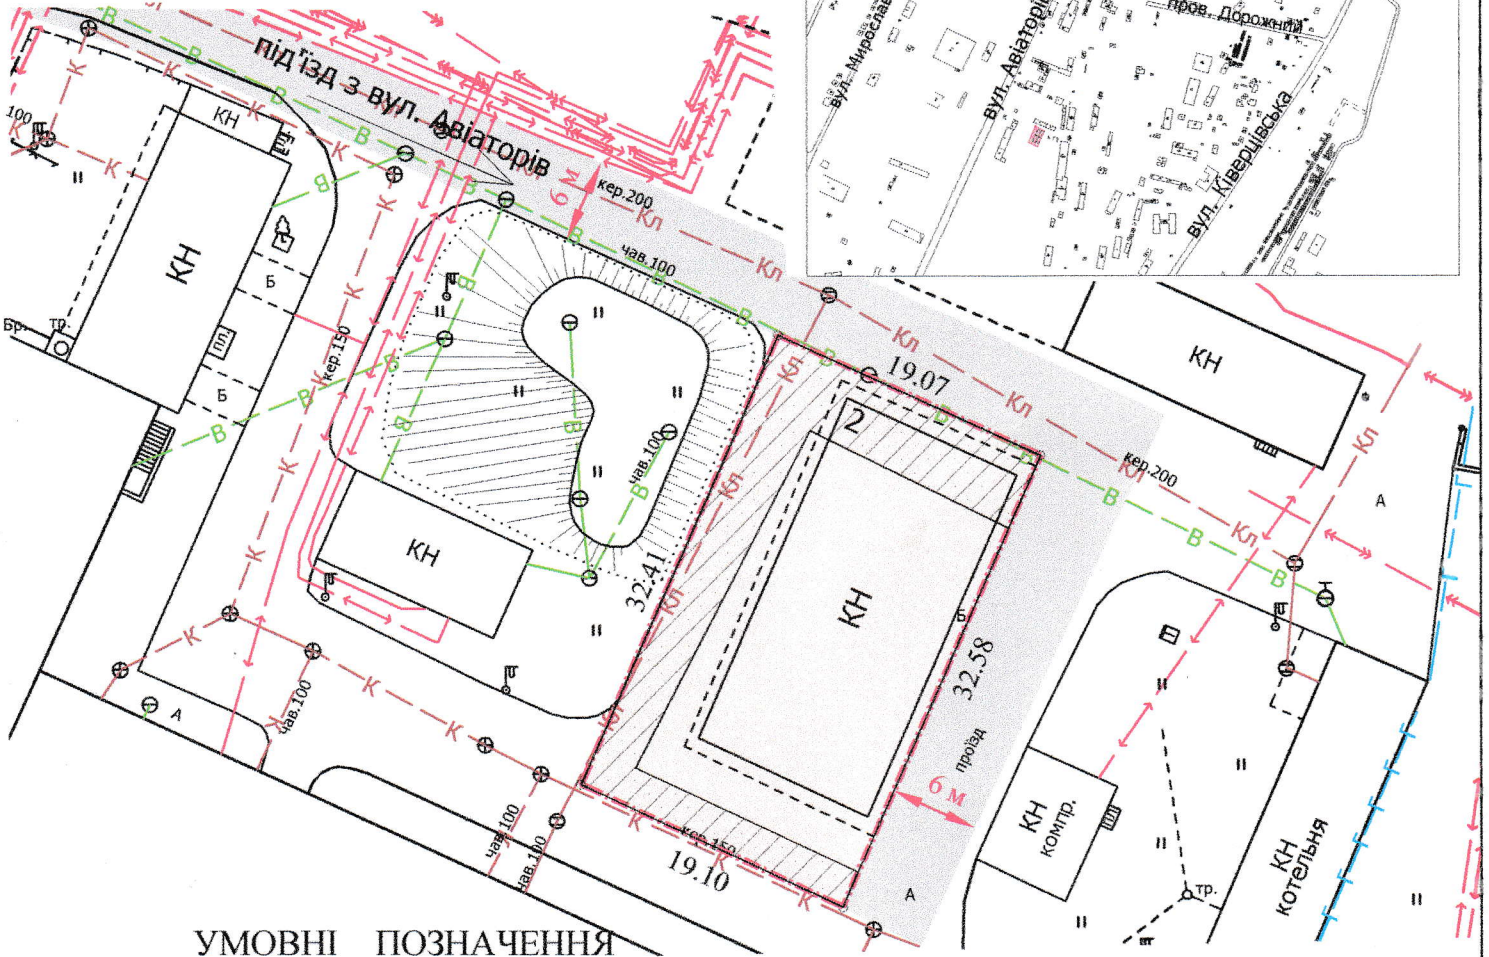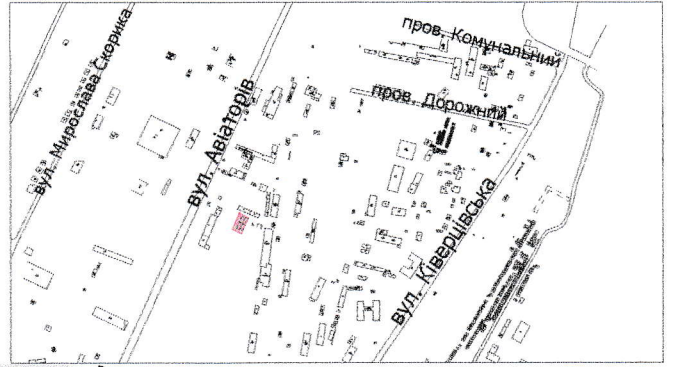

УМОВНІ ПОЗНАЧЕННЯ

- 0,0620 га — земельна ділянка, що надається в оренду для будівництва та обслуговування складських приміщень (11.02 - для розміщення та експлуатації основних, підсобних і допоміжних будівель та споруд підприємств переробної, машинобудівної та іншої промисловості)
- 0,0235 га — обмеження, встановлене щодо використання земельної ділянки [охоронна зона навколо інженерних комунікацій (01.08) - водопровід, каналізація]
- 0,0620 га — обмеження, встановлене щодо використання земельної ділянки [санітарно-захисна смуга навколо промислового об'єкта (01.09.1)]

СЕКРЕТАР МІСЬКОЇ РАДИ

Юрій БЕЗПЯТКО

Директор	<i>[Підпис]</i>	Завадський В.М.	Масштаб 1: 500
Перевірив	<i>[Підпис]</i>	Завадський В.М.	
Виконав	<i>[Підпис]</i>	Кунці О.Ю.	Площа земельної ділянки (га)
ІПІ "Луцькземресурс" ЗАВАДСЬКИЙ НАСНІЛЬ МИХАЙЛОВИЧ 276801427 002215			3 них
			в оренду (га)
			0,0620
			0,0620