

ПЛАН

земельної ділянки


Кадастровий номер: **0721885800:03:001:0243**

Місце розташування: Волинська область, Луцький район,
с. Жабка

Землекористувач: **Тищенко Володимир Петрович**

Додаток до рішення міської ради
№ _____ від "___" _____ 20__ р.

Ситуаційна схема

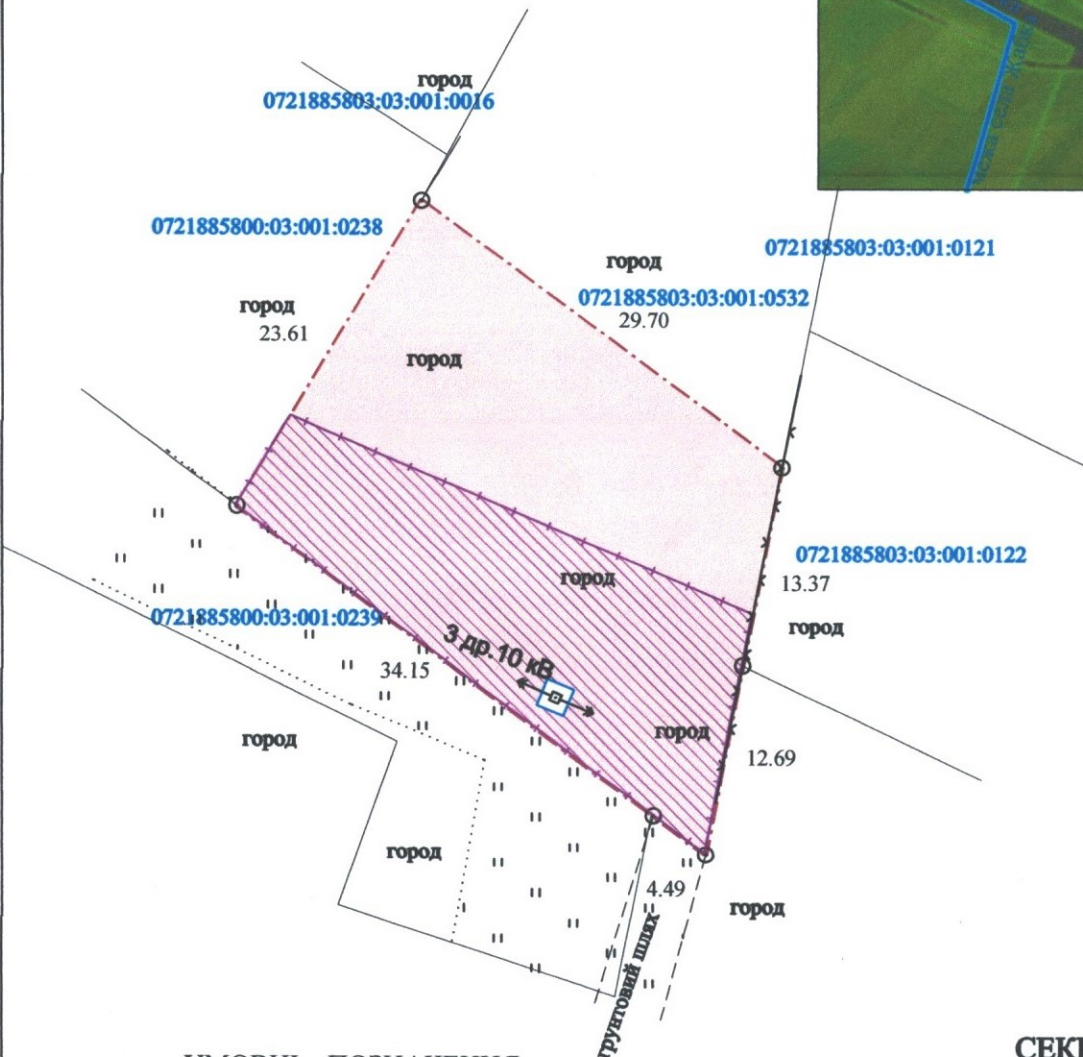

УМОВНІ ПОЗНАЧЕННЯ

- 0.0800 — земельна ділянка договір оренди землі якої поновлюються на новий строк для городництва - 01.07
- 0.0800 — земельна ділянка, що була надана в оренду Тищенко В.П. згідно з договором оренди землі від 27.12.2016 право оренди зареєстровано в Державному реєстрі прав на нерухоме майно 27.12.2016 номер запису про інше речове право 18439882
- 0.0392 — 01.05 Охоронна зона навколо (уздовж) об'єкта енергетичної системи (ЛЕП 10 кВ)

СЕКРЕТАР МІСЬКОЇ РАДИ

_____ **Юрій БЕЗПЯТКО**



ФОП	Г.М.Гаврилюк	Масштаб 1: 500	
Виконавець	Г.М.Гаврилюк		
Фізична особа-підприємець Гаврилюк Ярослав Михайлович		Площа земельної ділянки (га)	З них в оренду
		0.0800	0.0800