

ПЛАН
земельної ділянки



Кадастровий номер: 0710100000:22:161:0016

Місце розташування: м. Луцьк, вул. Заньковецької, 74-А

Землекористувач: громадянка Гончарук Оксана Анатоліївна

Додаток до рішення міської ради
№ _____ від "___" _____ 202__ р.

Ситуаційний план

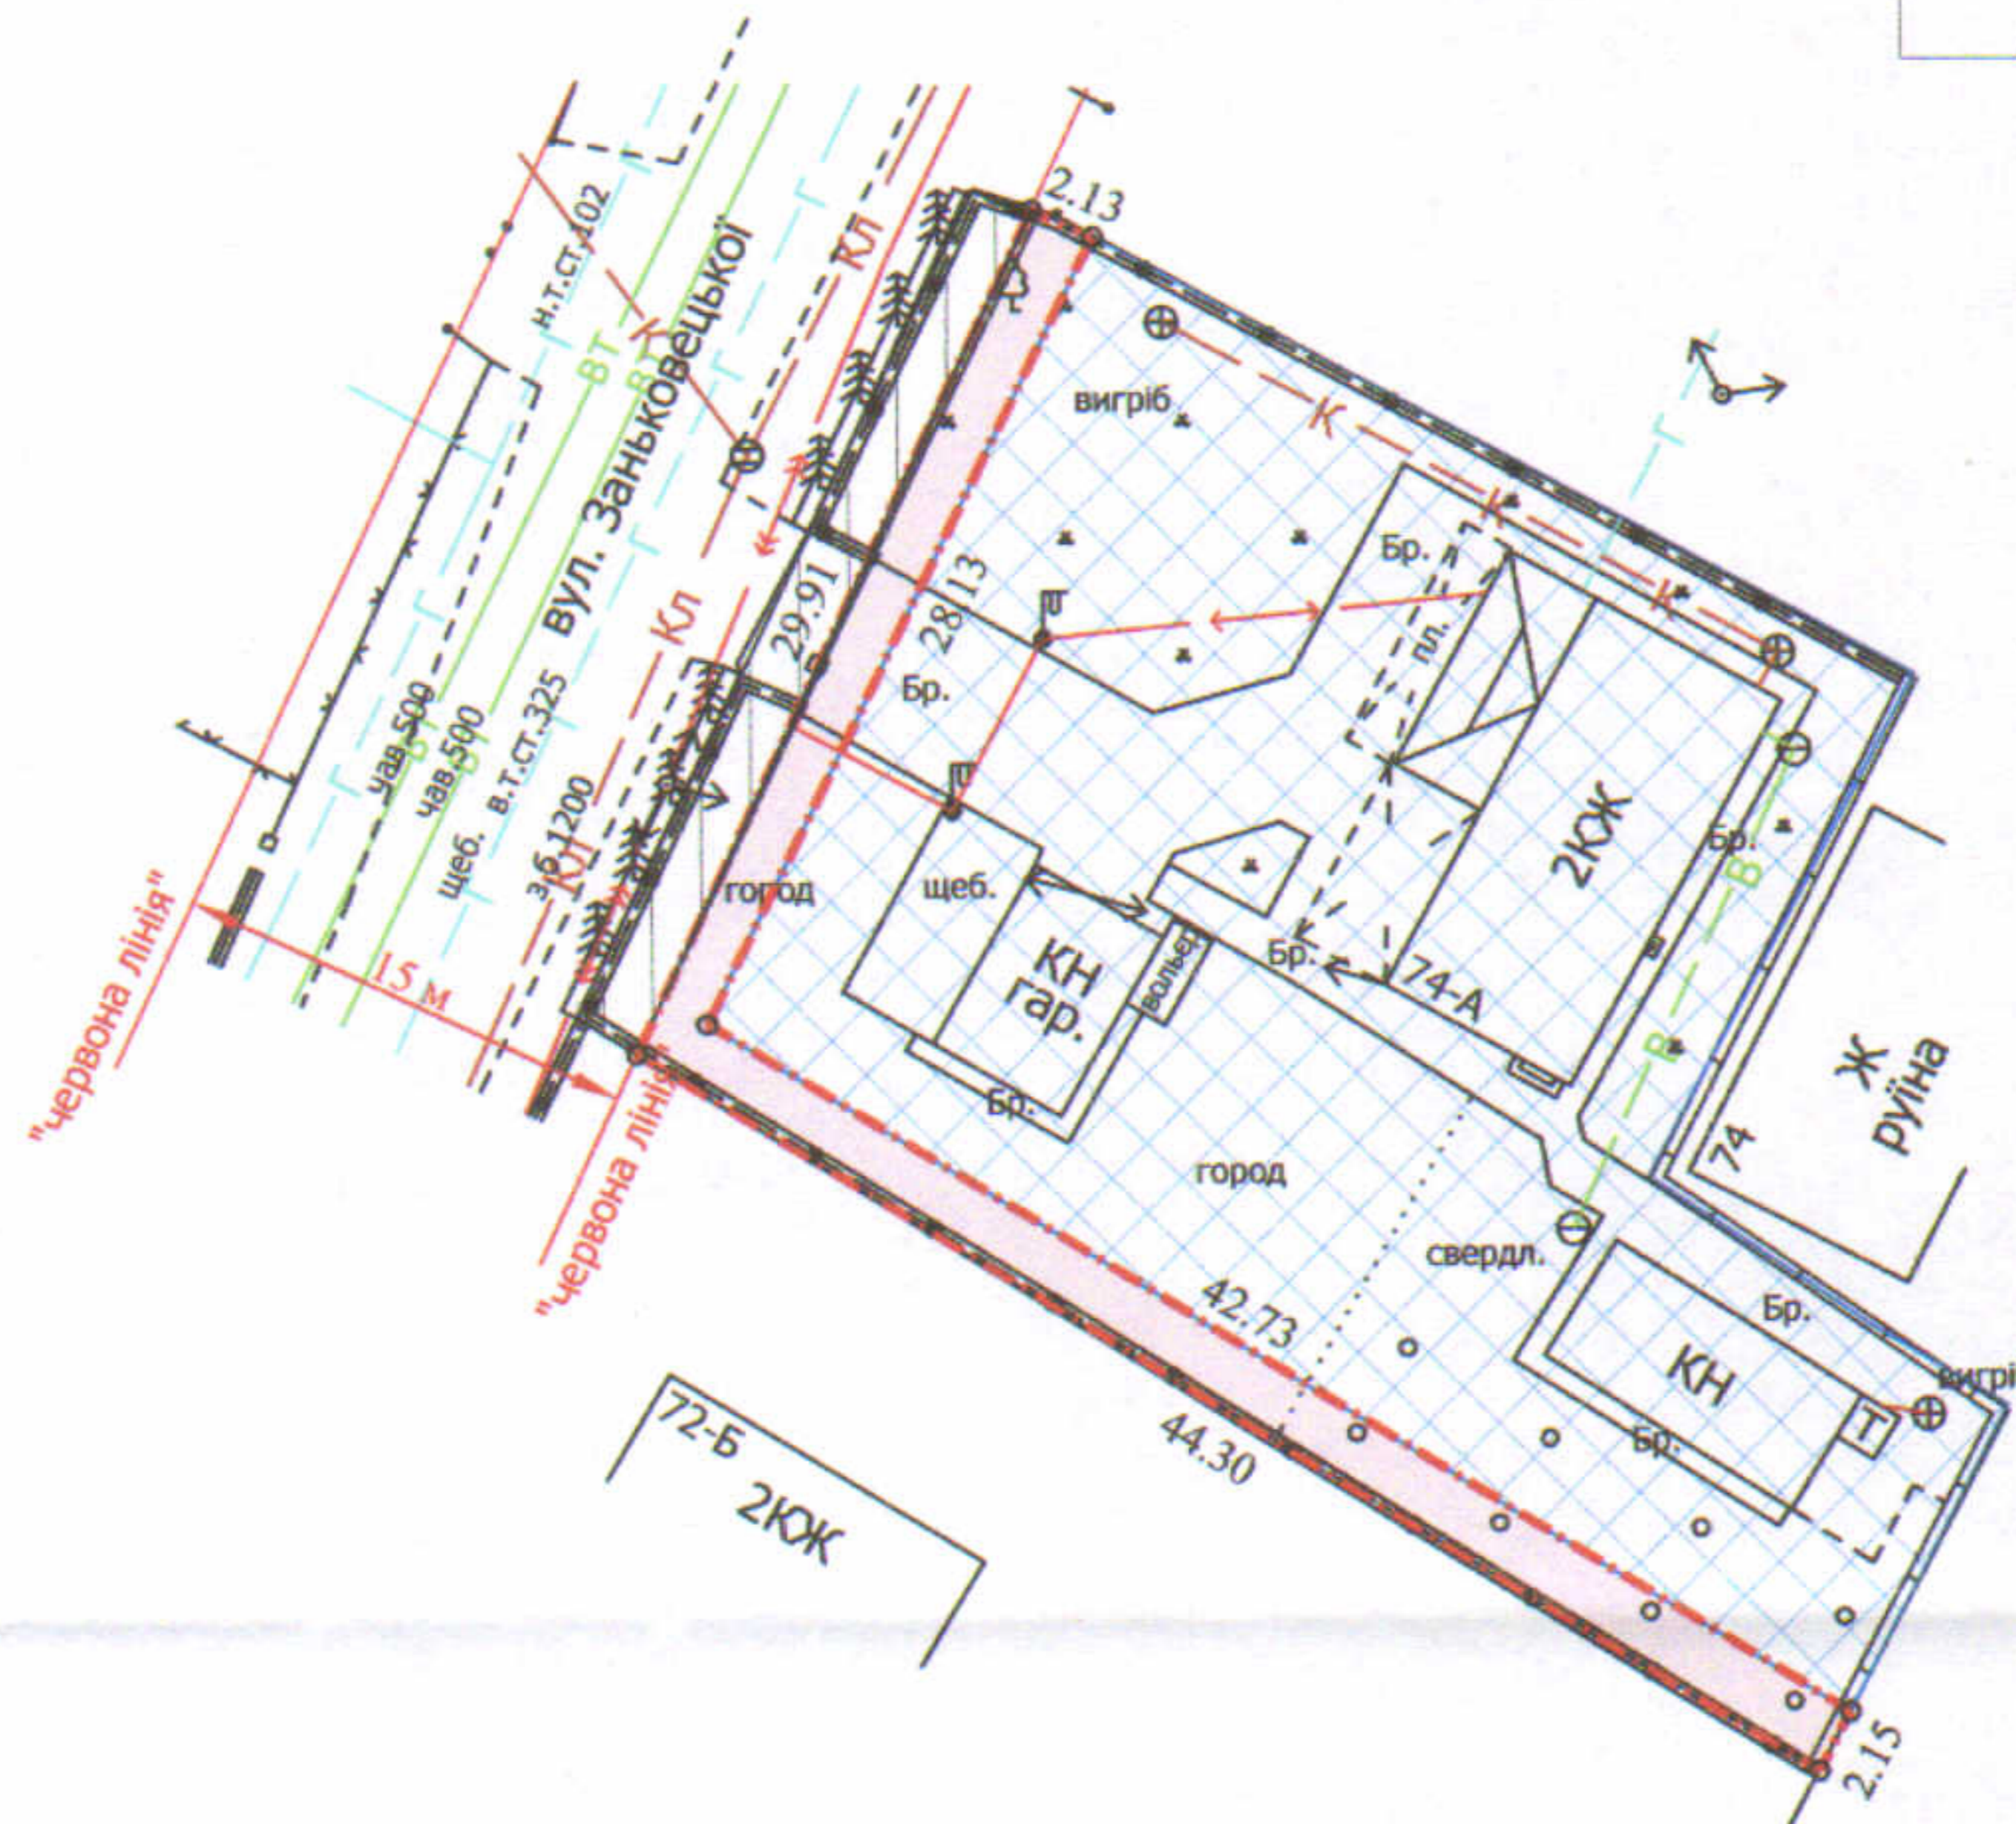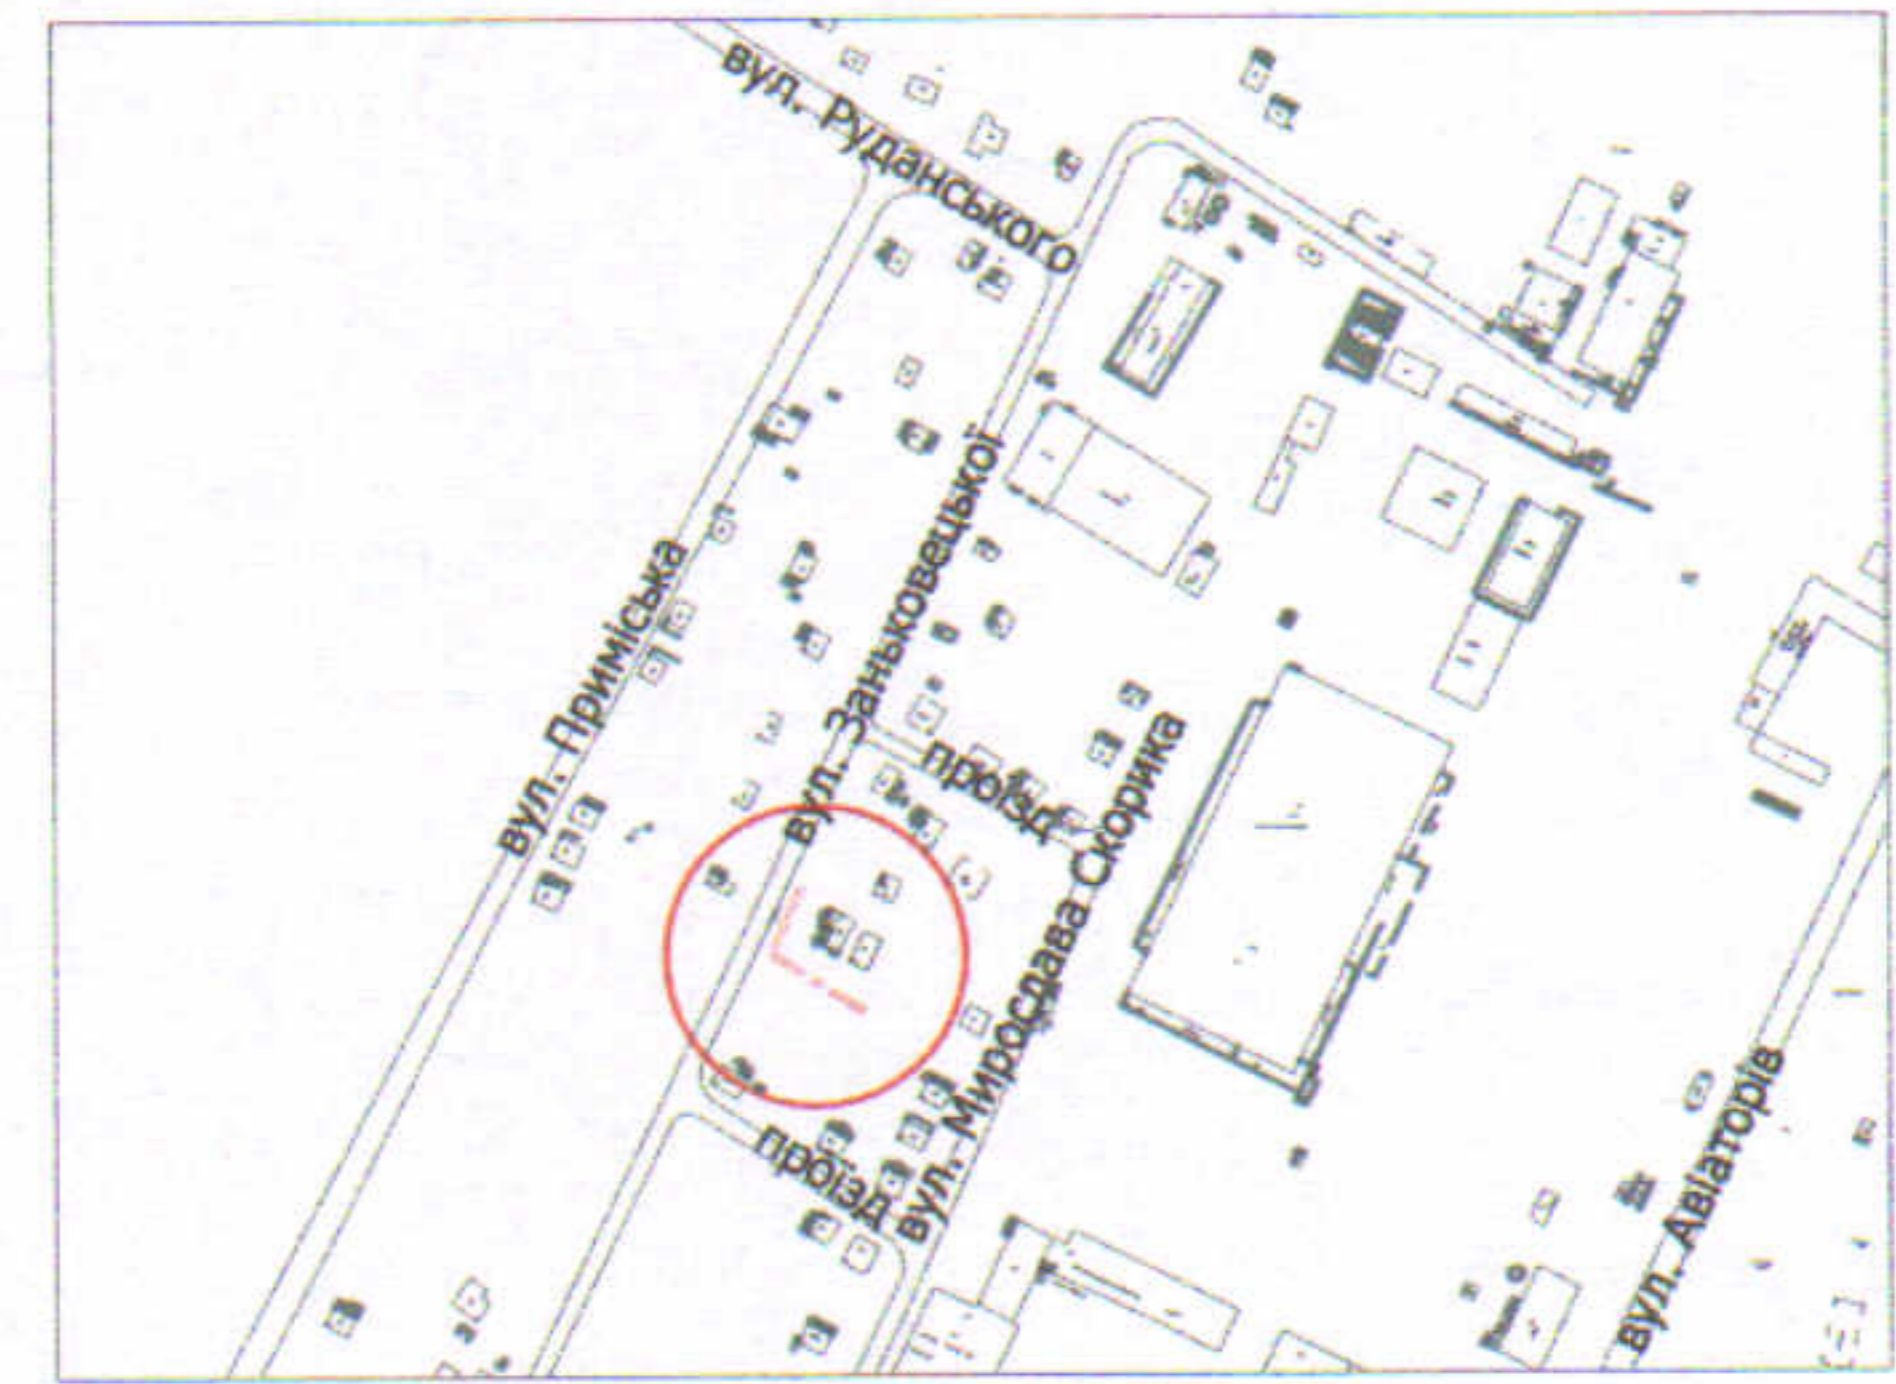

УМОВНІ ПОЗНАЧЕННЯ

- 0,0144 га — земельна ділянка, що надається в оренду для будівництва та обслуговування жилого будинку, господарських будівель і споруд [02.01 - для будівництва і обслуговування житлового будинку, господарських будівель і споруд (присадибна ділянка)]
- 0,0144 га — земельна ділянка Луцької міської територіальної громади, від імені якої діє Луцька міська рада, право власності на яку зареєстровано в Державному реєстрі речових прав на нерухоме майно 06.09.2023, номер відомостей про речове право: 51667596
- 0,1000 га — земельна ділянка гр. Гончарук О.А., право власності на яку зареєстровано в Державному реєстрі речових прав на нерухоме майно 30.08.2023, номер відомостей про речове право: 51546183, для будівництва і обслуговування житлового будинку, господарських будівель і споруд
- 0,0004 га — обмеження, встановлене щодо використання земельної ділянки (охоронна зона навколо інженерних комунікацій (01.08) - газопровід)
- 0,0144 га — обмеження, встановлене щодо використання земельної ділянки [зона обмежень забудови щодо умов авіаційного шуму (06.05.3)]
- 0,0063 га — землекористування гр. Гончарук О.А.

СЕКРЕТАР МІСЬКОЇ РАДИ

Юрій БЕЗПЯТКО

Директор	Завадський В.М.	Масштаб 1: 500	
Перевірив	Завадський В.М.		
Виконав	Сілюк О.П.	Площа земельної ділянки (га)	3 них
		0,0144	в оренду (га)
			0,0144