


ПЛАН
земельної ділянки

Додаток до рішення міської ради
№ _____ від "___" _____ 202__ р.

Ситуаційний план

Кадастровий номер: 0710100000:11:102:0024
Місце розташування: м. Луцьк, вул. Замкова, 2/1
Землекористувач: громадянка Кіперчук Ганна Андріївна

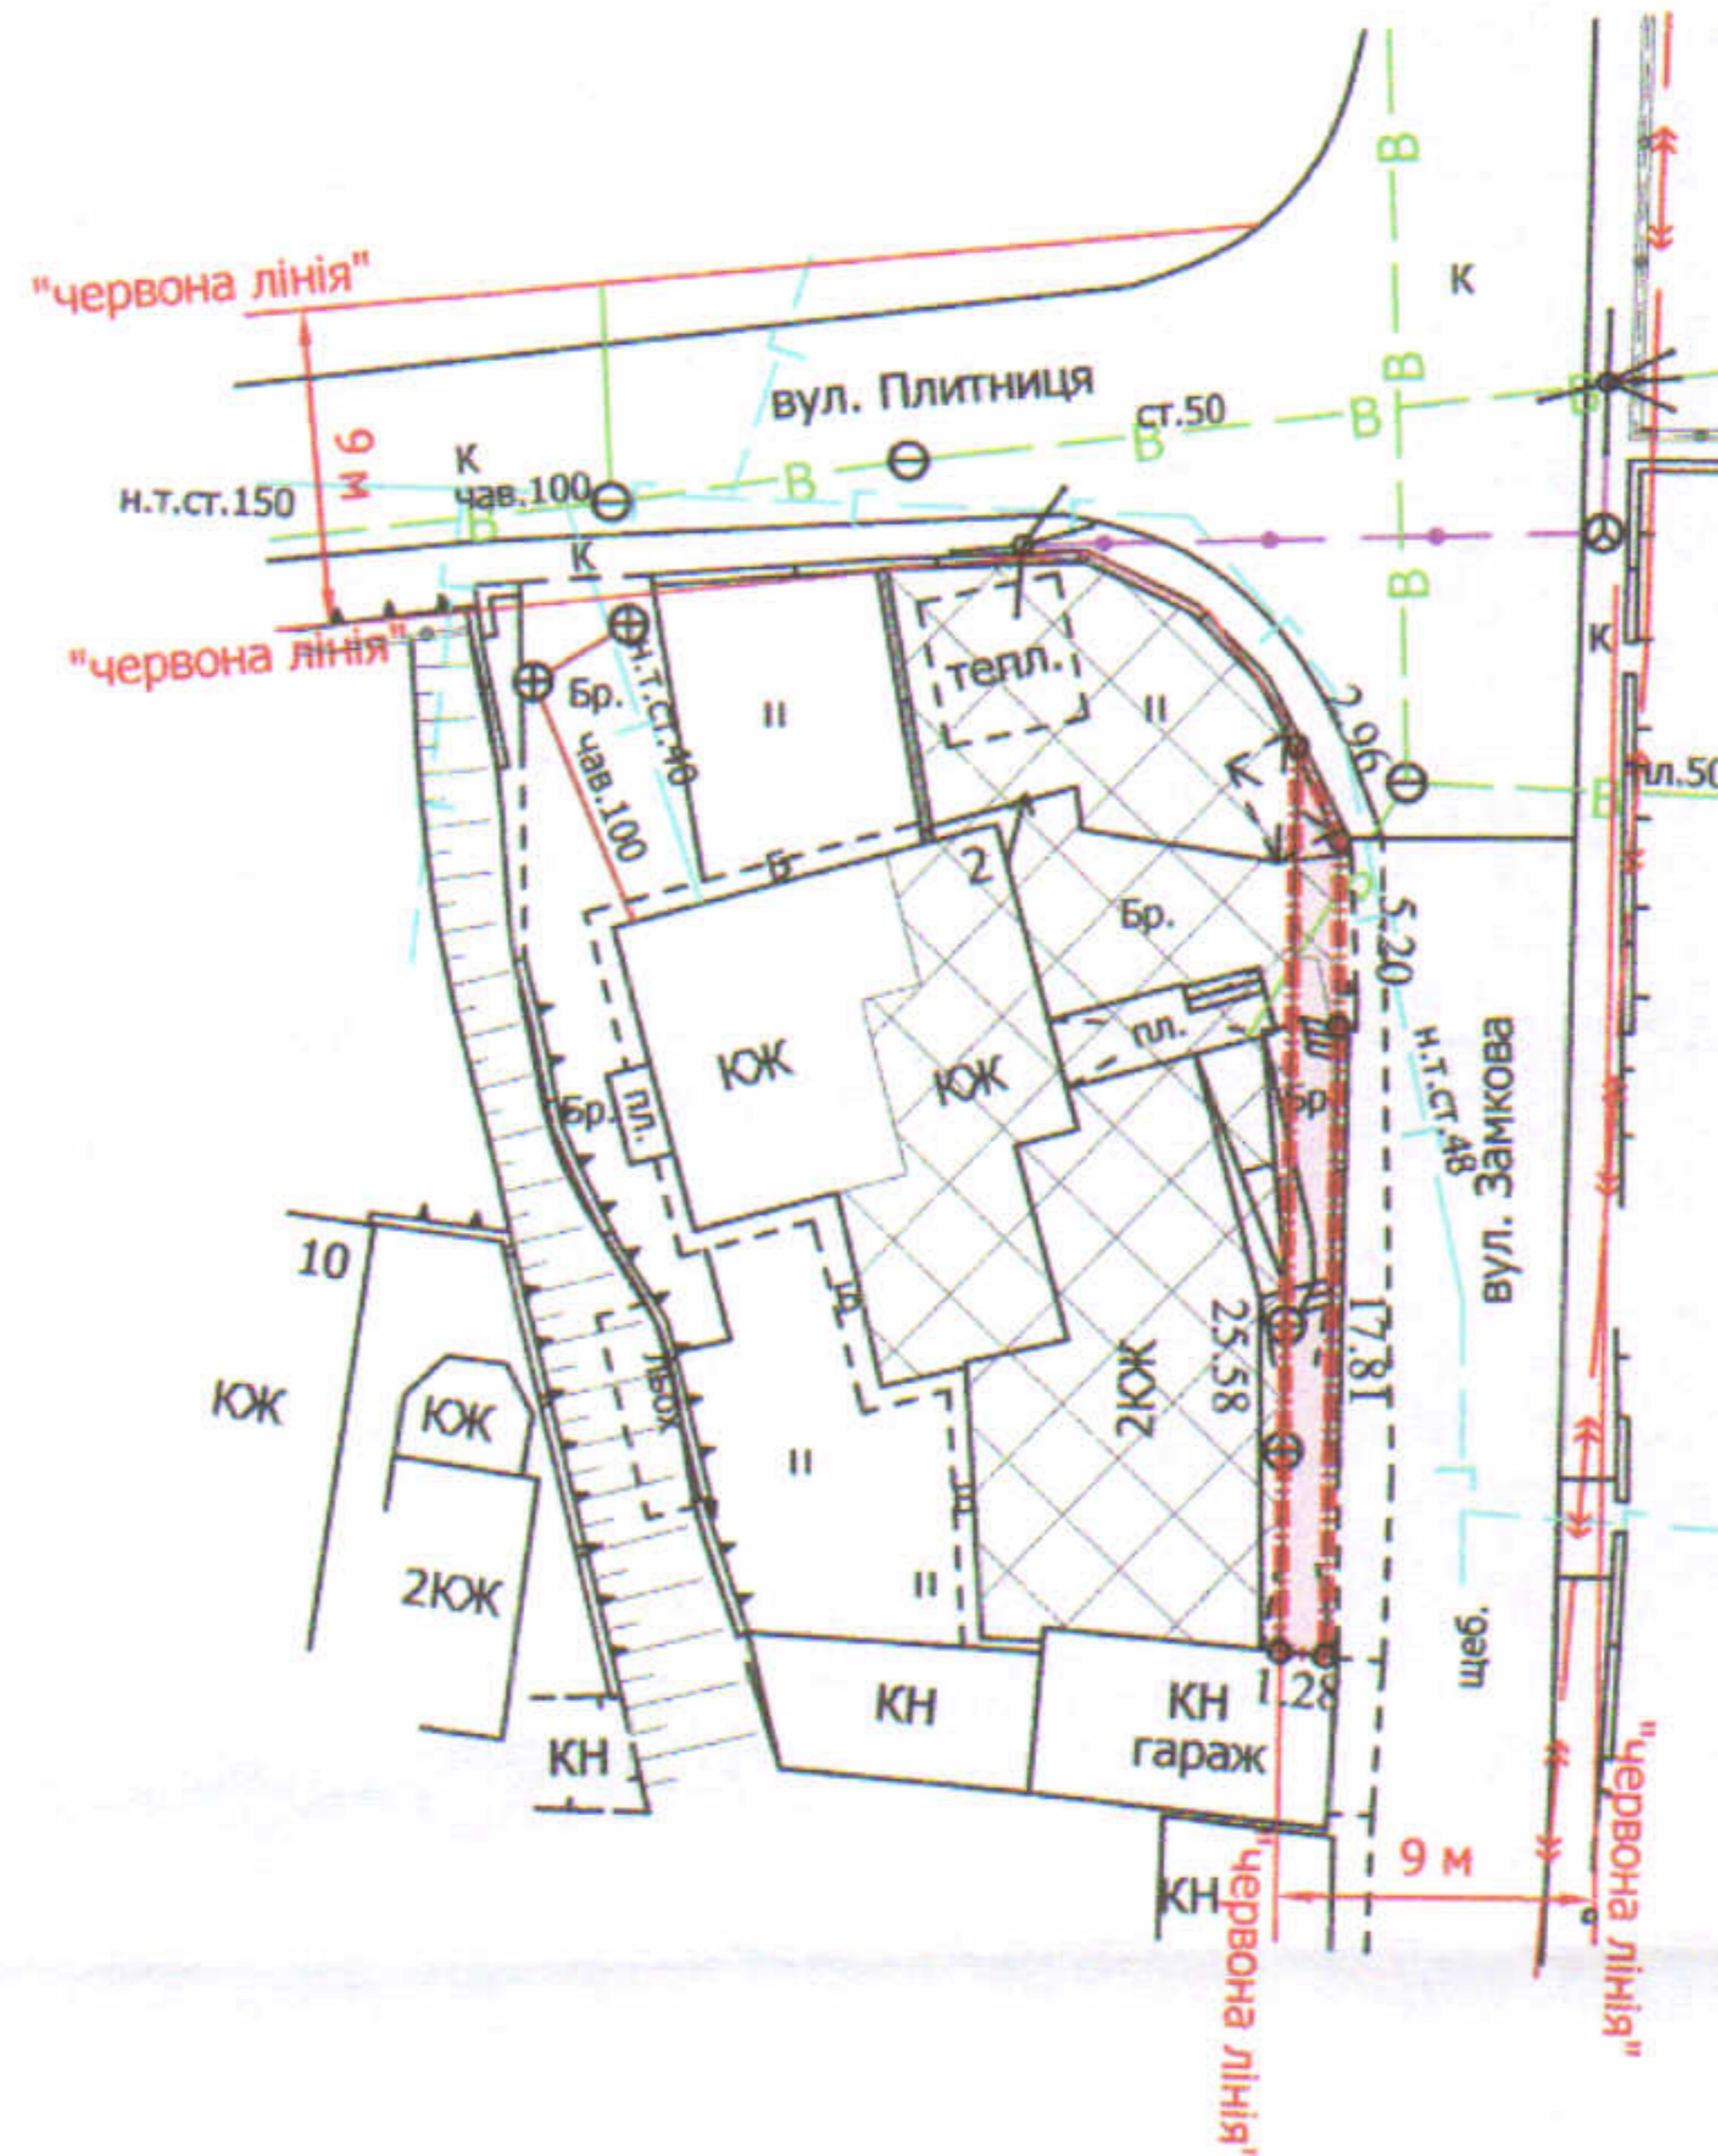

УМОВНІ ПОЗНАЧЕННЯ

- 0,0031 га** — земельна ділянка, що надається в оренду в межах "червоних ліній" для обслуговування жилого будинку, господарських будівель і споруд [02.01 - для будівництва і обслуговування житлового будинку, господарських будівель і споруд (присадибна ділянка)]
- 0,0031 га** — земельна ділянка, що була надана в оренду гр. Кіперчук Г.А. (право власності Луцької міської територіальної громади, від імені якої діє Луцька міська рада, зареєстровано в Державному реєстрі речових прав на нерухоме майно 26.06.2023, номер відомостей про речове право: 50807774) згідно з договором оренди землі від 20.08.2010
- 0,0031 га** — обмеження, встановлене щодо використання земельної ділянки [зона регулювання забудови (01.02.2)]
- 0,0031 га** — обмеження, встановлене щодо використання земельної ділянки [зона охорони археологічного культурного шару (01.02.4)]
- 0,0007 га** — обмеження, встановлене щодо використання земельної ділянки (охоронна зона навколо інженерних комунікацій (01.08) - водопровід, газопровід)
- 0,0031 га** — обмеження, встановлене щодо використання земельної ділянки [території в червоних лініях (06.01.1)]
- 0,0031 га** — обмеження, встановлене щодо використання земельної ділянки [історичний ареал населеного місця (06.06.2)]
- 0,0316 га** — землекористування гр. Кіперчук Г.А.

СЕКРЕТАР МІСЬКОЇ РАДИ

Юрій БЕЗПЯТКО

Директор	Завадський В.М.	Масштаб 1: 500	
Перевірив	Завадський В.М.	Площа земельної ділянки (га)	З них
Виконав	Кунц О.Ю.		в оренду (га)
ПІ "Луцькземресурс"		0,0031	0,0031