

ПЛАН
земельної ділянки

Кадастровий номер: 0710100000:31:006:0046



Місце розташування: м. Луцьк, вул. Ковельська, 125-А

Землекористувач: фізична особа-підприємець

Суходольський Юрій Леонтійович

Додаток до рішення міської ради
№ _____ від "___" _____ 202__ р.

Ситуаційний план

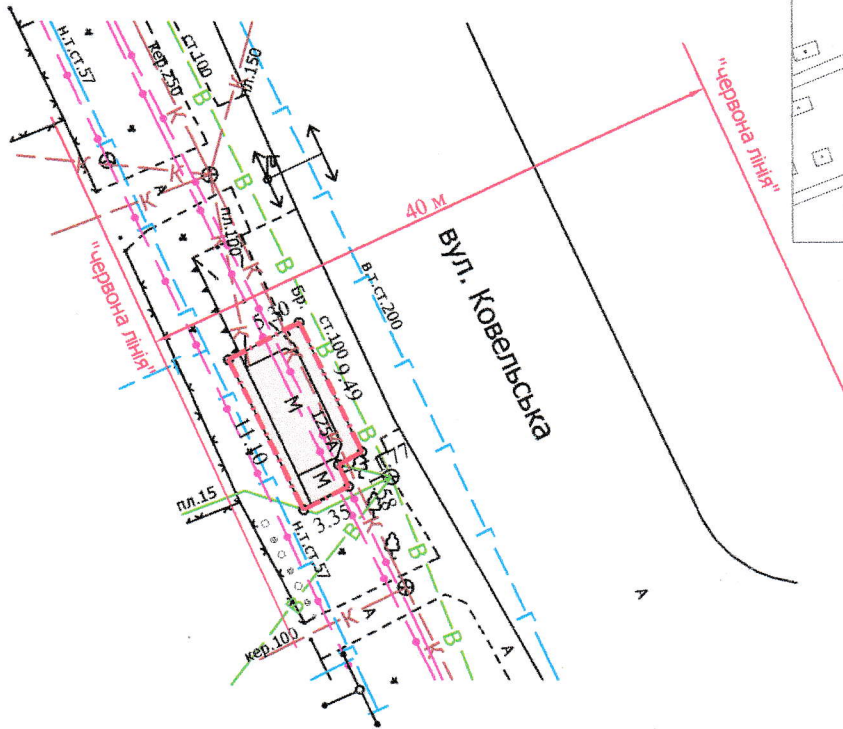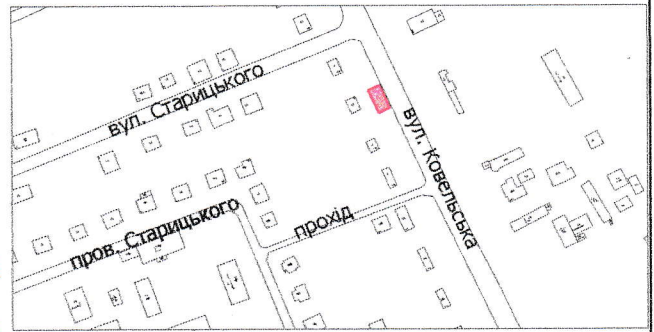

УМОВНІ ПОЗНАЧЕННЯ

- 0,0055 га** — земельна ділянка, договір оренди якої поновлюється на новий строк для обслуговування торгового павільйону в критій зупинці громадського транспорту [03.07 - для будівництва та обслуговування будівель торгівлі]
- 0,0055 га** — земельна ділянка, що надана в оренду ФОП Суходольському Ю.Л. (право зареєстровано в Державному реєстрі речових прав на нерухоме майно 11.12.2015, номер запису про право: 12550924) згідно з договором оренди землі від 12.10.2015
- 0,0055 га** — обмеження, встановлене щодо використання земельної ділянки (охоронна зона навколо (уздовж) об'єкта зв'язку (01.04) - повітряна лінія та підземна кабельна лінія електронних комунікаційних мереж)
- 0,0055 га** — обмеження, встановлене щодо використання земельної ділянки (охоронна зона навколо інженерних комунікацій (01.08) - водопровід, каналізація)
- 0,0055 га** — обмеження, встановлене щодо використання земельної ділянки [(01.02.4) - зона охорони археологічного культурного шару]
- 0,0055 га** — обмеження, встановлене щодо використання земельної ділянки [території в червоних лініях (06.01.1)]

СЕКРЕТАР МІСЬКОЇ РАДИ

Юрій БЕЗП'ЯТКО



Масштаб 1: 500	
Площа земельної ділянки (га)	3 нив
	в оренду (га)
0,0055	0,0055