
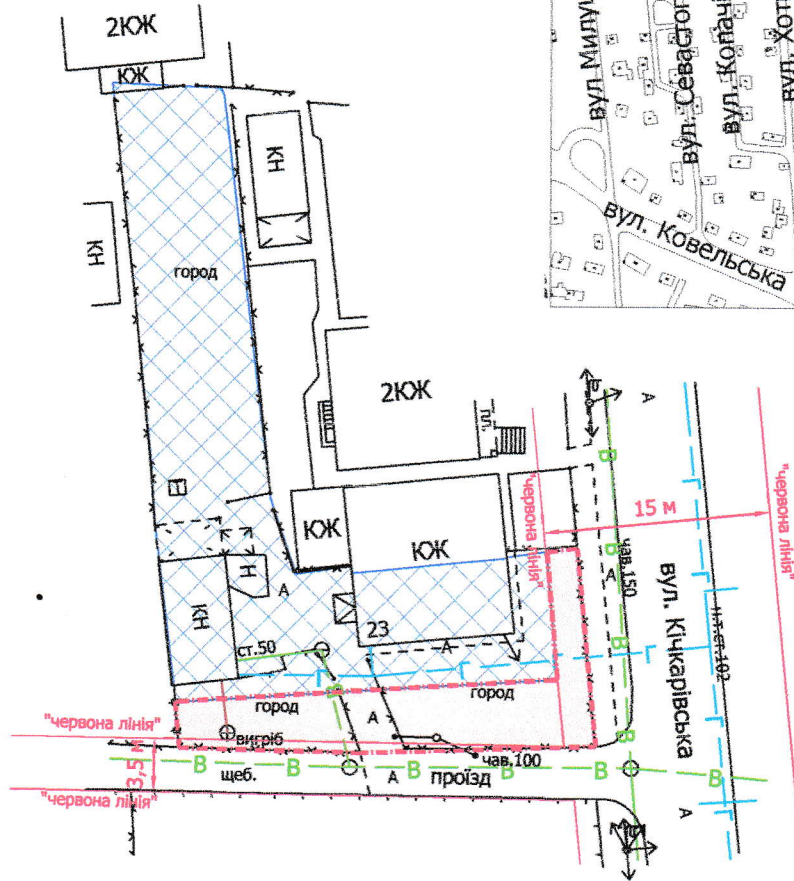


ПЛАН
земельної ділянки

Додаток до рішення міської ради
№ _____ від "___" _____ 202__ р.

Місце розташування: м. Луцьк, вул. Кічкарівська, 23
Землекористувач:
громадянин Шишко Володимир Григорович

Ситуаційний план

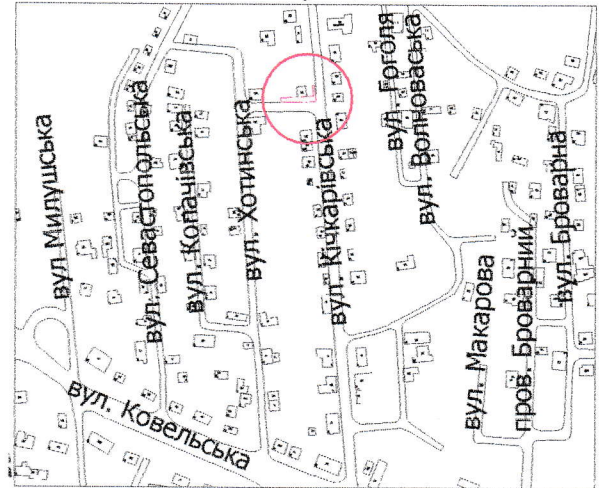

УМОВНІ ПОЗНАЧЕННЯ

0,02 га

— земельна ділянка, що планується до відведення в оренду для будівництва та обслуговування жилого будинку, господарських будівель і споруд [02.01 - для будівництва і обслуговування житлового будинку, господарських будівель і споруд (присадибна ділянка)]

0,0451 га

— земельна ділянка гр. Шишка В.Г., право власності на яку зареєстровано в Державному реєстрі речових прав на нерухоме майно 14.11.2023, номер відомостей про речове право: 52548063, для будівництва і обслуговування жилого будинку, господарських будівель і споруд (присадибна ділянка)

СЕКРЕТАР МІСЬКОЇ РАДИ _____ Юрій БЕЗПЯТКО

Директор Завадський В.М.	Завадський В.М.	Масштаб 1: 500	
Перевірив Завадський В.М.	Завадський В.М.	Орієнтовна площа земельної ділянки (га)	3 нх в оренду (га)
Виконав ПІП Луцькземресурс	СЕРТИФІКОВАНО ЗЕМЛЕВПОРЯДНИК ЗАВАДСЬКИЙ ВАСИЛЬ МІХАЙЛОВИЧ № 002216	0,02	-