

ПЛАН  
земельної ділянки


Кадастровий номер: 0710100000:11:116:0004

Місце розташування: м. Луцьк, вул. Кафедральна, 13

Землекористувач: ТОВАРИСТВО З ОБМЕЖЕНОЮ  
ВІДПОВІДАЛЬНІСТЮ «ЛУЦЬКМІСЬКБУД»

Додаток до рішення міської ради  
№ \_\_\_\_\_ від "\_\_\_" \_\_\_\_\_ 202\_\_ р.

Ситуаційний план

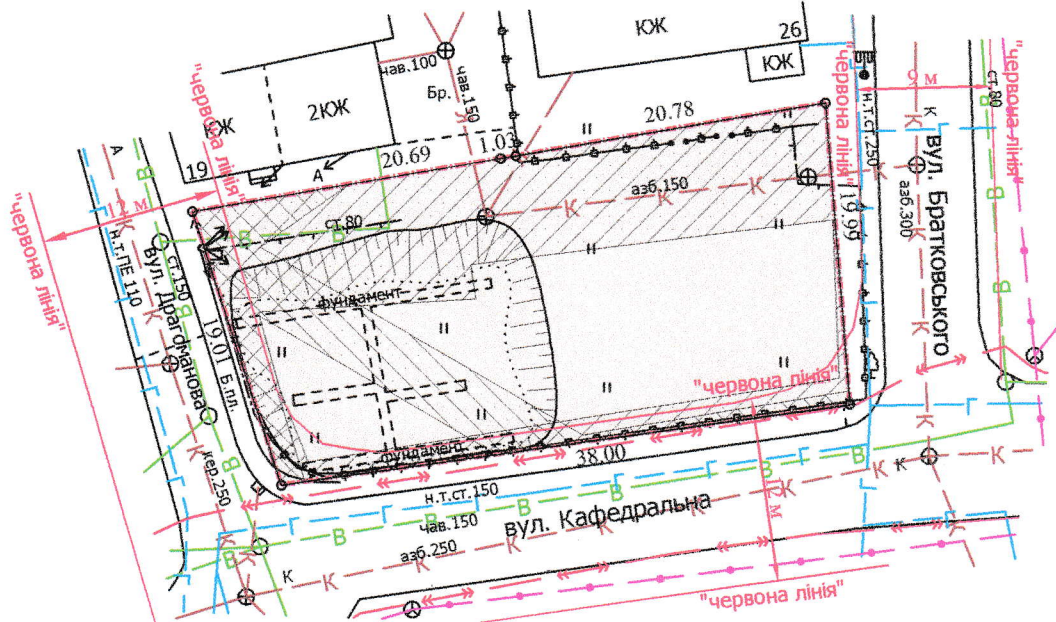

УМОВНІ ПОЗНАЧЕННЯ

- 0,0779 га** — земельна ділянка, що надається в оренду для будівництва та обслуговування житлово-офісного комплексу (03.15 - для будівництва та обслуговування інших будівель громадської забудови)
- 0,0779 га** — земельна ділянка, що була надана в оренду ТзОВ «ЛУЦЬКМІСЬКБУД» (право власності Луцької міської територіальної громади, від імені якої діє Луцька міська рада, зареєстровано в Державному реєстрі речових прав на нерухоме майно 03.10.2017, номер відомостей про речове право: 22695542) згідно з договором оренди землі від 22.05.2017
- 0,0779 га** — обмеження, встановлене щодо використання земельної ділянки [охоронна зона пам'ятки культурної спадщини (01.02.1)]
- 0,0779 га** — обмеження, встановлене щодо використання земельної ділянки [зона охорони археологічного культурного шару (01.02.4)]
- 0,0154 га** — обмеження, встановлене щодо використання земельної ділянки (охоронна зона навколо (уздовж) об'єкта енергетичної системи (01.05) - повітряна лінія електропередачі, підземна кабельна лінія електропередачі)
- 0,0394 га** — обмеження, встановлене щодо використання земельної ділянки (охоронна зона навколо інженерних комунікацій (01.08) - водопровід, газопровід, каналізація)
- 0,0087 га** — обмеження, встановлене щодо використання земельної ділянки [території в червоних лініях (06.01.1)]
- 0,0779 га** — обмеження, встановлене щодо використання земельної ділянки [історичний ареал населеного місця (06.06.2)]

СЕКРЕТАР МІСЬКОЇ РАДИ

Юрій БЕЗПЯТКО

|                      |                  |                              |
|----------------------|------------------|------------------------------|
| Директор             | Завальський В.М. | Масштаб 1: 500               |
| Перевірив            | Завальський В.М. |                              |
| Виконав              | Сілюк О.П.       | Площа земельної ділянки (га) |
| ТІП "Луцькземресурс" |                  | 3 нх                         |
|                      |                  | в оренду (га)                |
|                      |                  | 0,0779                       |
|                      |                  | 0,0779                       |