



ПЛАН
земельної ділянки

Кадастровий номер: 0722855200:02:001:0160



3 с Місце розташування: Волинська область, Луцький р-н, селище Рокині
(навпроти перетину вул. Лесі Українки та вул. Героїв України)

Землекористувач: Виконавчий комітет Луцької міської ради

Додаток до рішення міської ради

№ _____ від "___" _____ 20__ р.

Ситуаційна схема

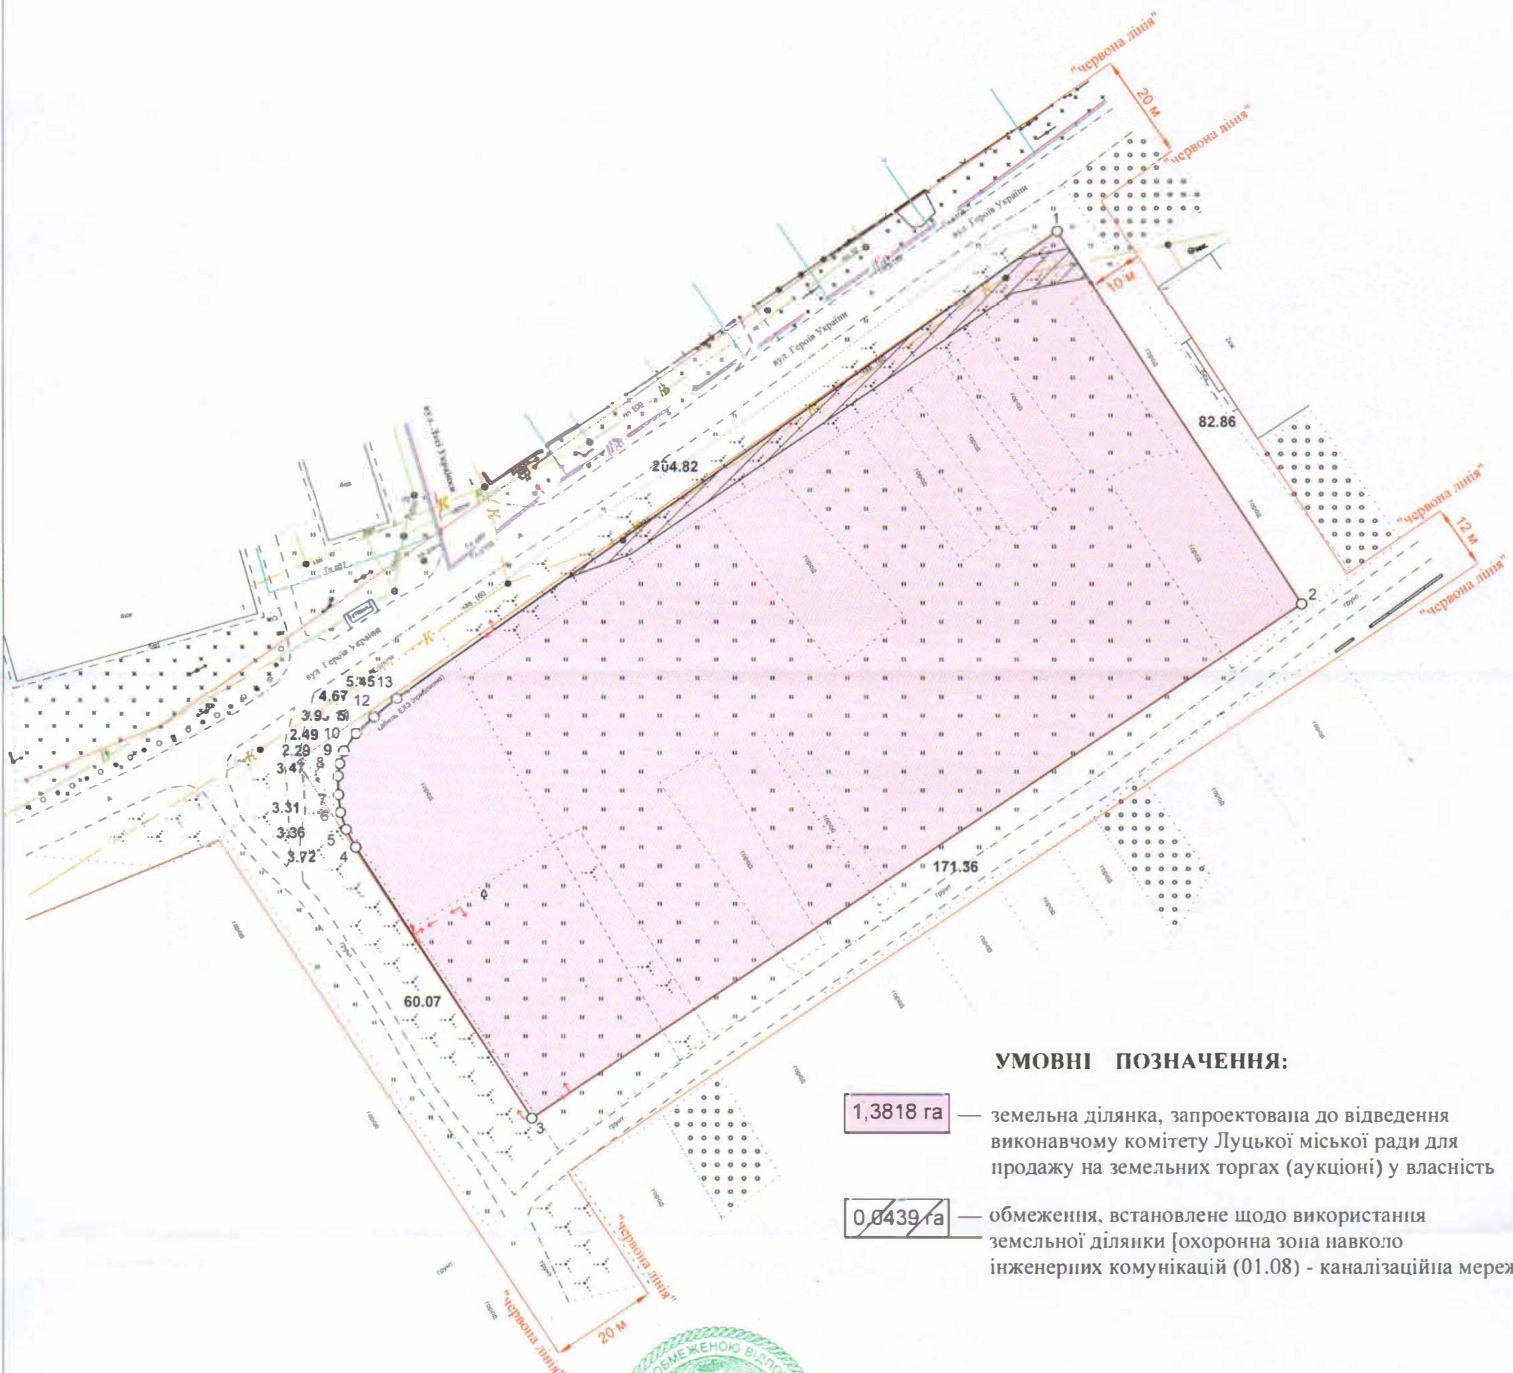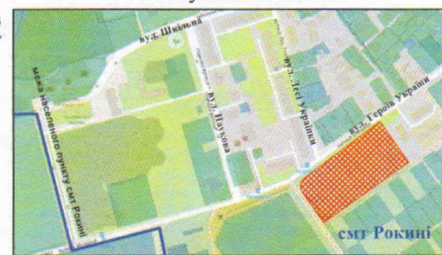

УМОВНІ ПОЗНАЧЕННЯ:

1,3818 га — земельна ділянка, запроєктована до відведення виконавчому комітету Луцької міської ради для продажу на земельних торгах (аукціоні) у власність

0,0439 га — обмеження, встановлене щодо використання земельної ділянки [охоронна зона навколо інженерних комунікацій (01.08) - каналізаційна мережа]

СЕКРЕТАР МІСЬКОЇ РАДИ

Юрій БЕЗПЯТКО

Директор	Кортоус В. М.	Масштаб 1:1000		
Виконав	Кортоус В. М.	Площа земельної ділянки (га)	З них	
			у власність	в оренду
ТОВ "Земіпротіп"		1,3818	1,3818	-

