

ПЛАН
земельної ділянки

Кадастровий №: 0710100000:31:034:0019

Місце розташування: м. Луцьк, вул. Вербова, 1

Землевласник:

Луцька міська територіальна громада,

в особі Луцької міської ради

Землекористувачі: громадянин Романюк Володимир Олексійович,
громадянка Дмитрук Ірина Михайлівна


Додаток до рішення міської ради
№ _____ від " ____ " _____ 202__ р.

Ситуаційна схема



Зем. діл. № 1
0,0028 га

Зем. діл. № 2
0,0029 га

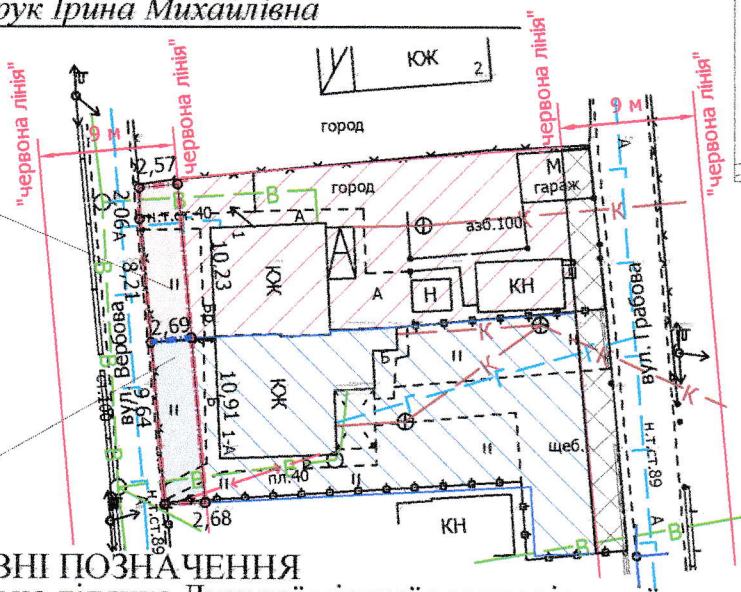

0,0057 га

УМОВНІ ПОЗНАЧЕННЯ
— земельна ділянка Луцької міської територіальної громади, в особі Луцької міської ради, право власності на яку зареєстровано в Державному реєстрі речових прав на нерухоме майно 29.11.2023, номер відомостей про речове право: 52766323, в межах "червоних ліній" для обслуговування жилого будинку, господарських будівель і споруд [02.01 - для будівництва і обслуговування житлового будинку, господарських будівель і споруд (присадибна ділянка)], що підлягає поділу

— межа поділу земельної ділянки комунальної власності

0,0028 га

— земельна ділянка № 1

0,0029 га

— земельна ділянка № 2

0,0279 га

— земельна ділянка громадянина Романюка В.О., право власності на яку зареєстровано в Державному реєстрі речових прав на нерухоме майно 21.07.2020, номер запису про право власності: 37413563, для будівництва і обслуговування житлового будинку, господарських будівель і споруд (присадибна ділянка)

0,0298 га

— земельна ділянка гр. Дмитрук І.М., право власності на яку зареєстровано в Державному реєстрі речових прав на нерухоме майно 15.02.2021, номер запису про право власності: 40561221, для будівництва і обслуговування житлового будинку, господарських будівель і споруд (присадибна ділянка)

0,0054 га

— землекористування громадян Романюка В.О., Дмитрук І.М.

СЕКРЕТАР МІСЬКОЇ РАДИ _____ **Юрій БЕЗПЯТКО**

УКРАЇНА
ЛУЦЬКА МІСЬКА ТЕРИТОРІАЛЬНА ГРОМАДА
ЛУЦЬКА МІСЬКА РАДА
ЗЕМ.РЕСУРС

Директор
Перевірив
Виконав

Завальський В.М.
Завальський В.М.
Кунці О.Ю.

№ 002215

ПП "Луцькземресурс"

Масштаб 1:500	
Площа земельної ділянки (га)	3 них
0,0057	1 0,0028
	2 0,0029