

ПЛАН  
земельної ділянки

Кадастровий №: 0710100000:31:034:0010

Місце розташування: м. Луцьк, вул. Вербова, 1

Землевласник:

Луцька міська територіальна громада,


в особі Луцької міської ради

Землекористувачі: громадянин Романюк Володимир Олексійович,

громадянка Дмитрук Ірина Михайлівна

Додаток до рішення міської ради  
№ \_\_\_\_\_ від "\_\_\_" \_\_\_\_\_ 202\_\_ р.

Ситуаційна схема

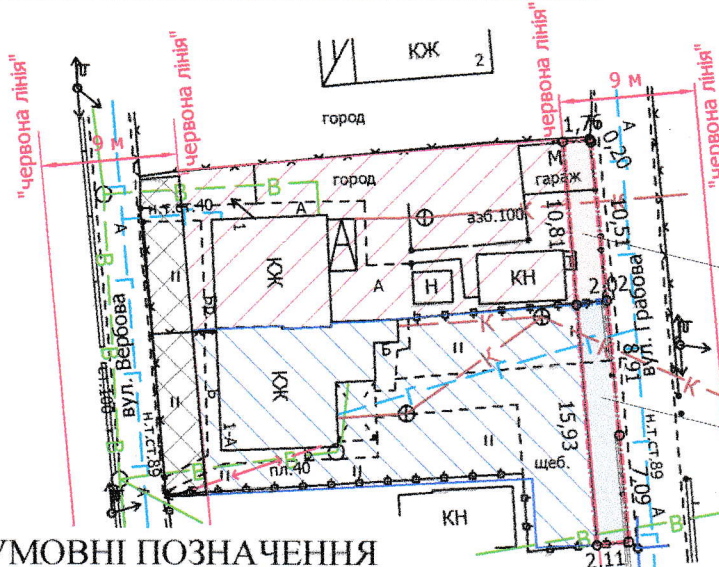

Зем. діл. № 1  
0,0021 га

Зем. діл. № 2  
0,0033 га

УМОВНІ ПОЗНАЧЕННЯ

**0,0054 га** — земельна ділянка Луцької міської територіальної громади, в особі Луцької міської ради, право власності на яку зареєстровано в Державному реєстрі речових прав на нерухоме майно 29.11.2023, номер відомостей про речове право: 52765917, в межах "червоних ліній" для обслуговування жилого будинку, господарських будівель і споруд [02.01 - для будівництва і обслуговування житлового будинку, господарських будівель і споруд (присадибна ділянка)], що підлягає поділу

— межа поділу земельної ділянки комунальної власності

**0,0021 га** — земельна ділянка № 1

**0,0033 га** — земельна ділянка № 2

**0,0279 га** — земельна ділянка громадянина Романюка В.О., право власності на яку зареєстровано в Державному реєстрі речових прав на нерухоме майно 21.07.2020, номер запису про право власності: 37413563, для будівництва і обслуговування житлового будинку, господарських будівель і споруд (присадибна ділянка)

**0,0298 га** — земельна ділянка гр. Дмитрук І.М., право власності на яку зареєстровано в Державному реєстрі речових прав на нерухоме майно 15.02.2021, номер запису про право власності: 40561221, для будівництва і обслуговування житлового будинку, господарських будівель і споруд (присадибна ділянка)

**0,0057 га** — землекористування громадян Романюка В.О., Дмитрук І.М.

СЕКРЕТАР МІСЬКОЇ РАДИ \_\_\_\_\_ **Юрій БЕЗПЯТКО**

Директор	Завальський В.М.	Масштаб 1:500		
Перевірив	Завальський В.М.	Площа земельної ділянки (га)	3 них	
Виконав	Кунц О.Ю.			
ЦЦ "Луцькземресурс"		0,0054	1	0,0021
			2	0,0033