

ПЛАН
земельної ділянки

Додаток до рішення міської ради
№ _____ від " ____ " _____ 20 ____ р.

Кадастровий №: 0710100000:22:212:0017



Місце розташування: м. Луцьк, вул. Заньковецької, 9

Землекористувачі:

громадянка Мельничук Ольга Василівна (29/100)

громадянка Ващук Катерина В'ячеславівна (71/100)

Ситуаційна схема

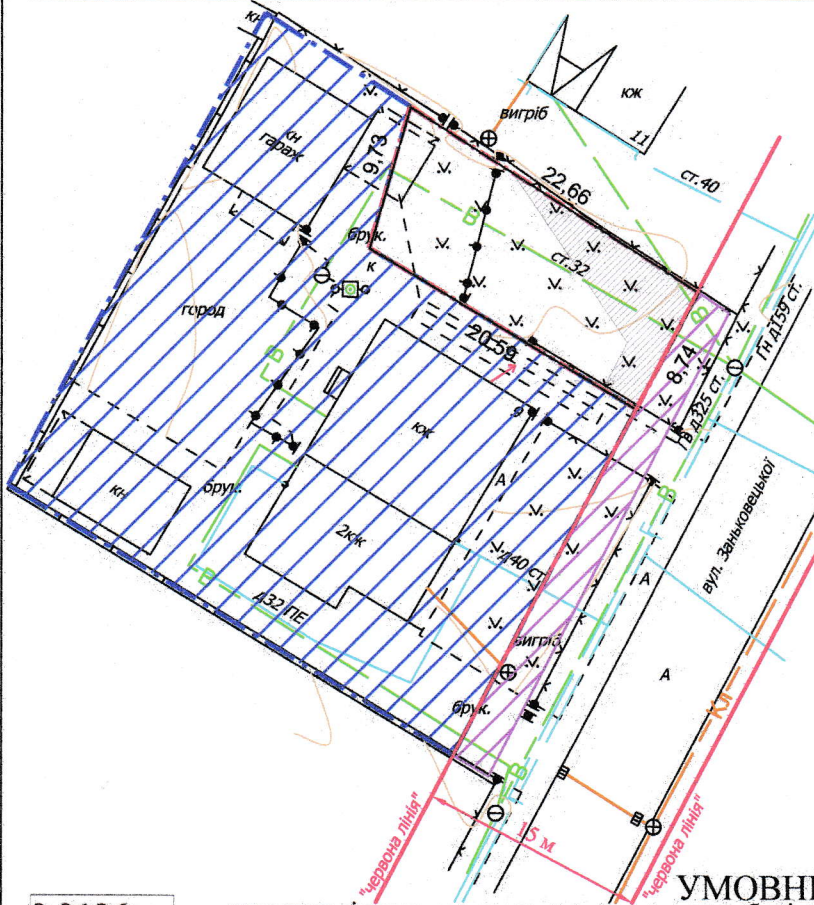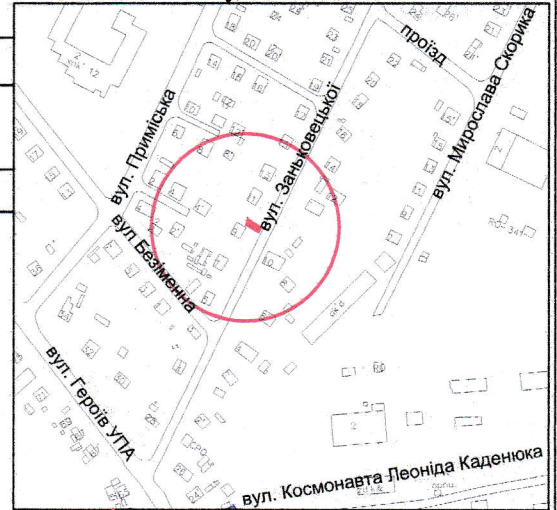

УМОВНІ ПОЗНАЧЕННЯ

- 0,0196 га** — земельна ділянка, що надається в оренду для будівництва та обслуговування жилого будинку, господарських будівель і споруд [02.01 - для будівництва і обслуговування житлового будинку, господарських будівель і споруд (присадибна ділянка)] (частка гр. Мельничук О.В. - 29/100, що становить 0,0057 га, частка гр. Ващук К.В. - 71/100, що становить 0,0139 га)
- 0,0196 га** — земельна ділянка, що була надана в оренду гр. Мельничук О.В. згідно з договором оренди землі від 15.03.2007 за № 040707700056
- 0,1000 га** — земельна ділянка у власності гр. Мельничук О.В., гр. Ващук К.В. згідно з Державним актом на право власності на земельну ділянку від 15.03.2007 за № 010707700137 (Серія ЯД № 277209) та договором дарування від 03.04.2012 за № 551, для будівництва та обслуговування жилого будинку, господарських будівель і споруд
- 0,0055 га** — обмеження, встановлене щодо використання земельної ділянки (охоронна зона навколо інженерних комунікацій (01.08) - водопровід)
- 0,0089 га** — землекористування гр. Мельничук О.В., гр. Ващук К.В.

СЕКРЕТАР МІСЬКОЇ РАДИ

Юрій БЕЗПЯТКО

Директор Відповідальний за якість робіт	<i>Крисак А.І.</i>	Крисак А.І. Галецький Д.В.	Масштаб 1: 500	
ТЗОВ "ГЦНТІП+" Галецький Д.В.			Площа земельної ділянки (га)	З них в оренду (га)
			0,0196	0,0196