
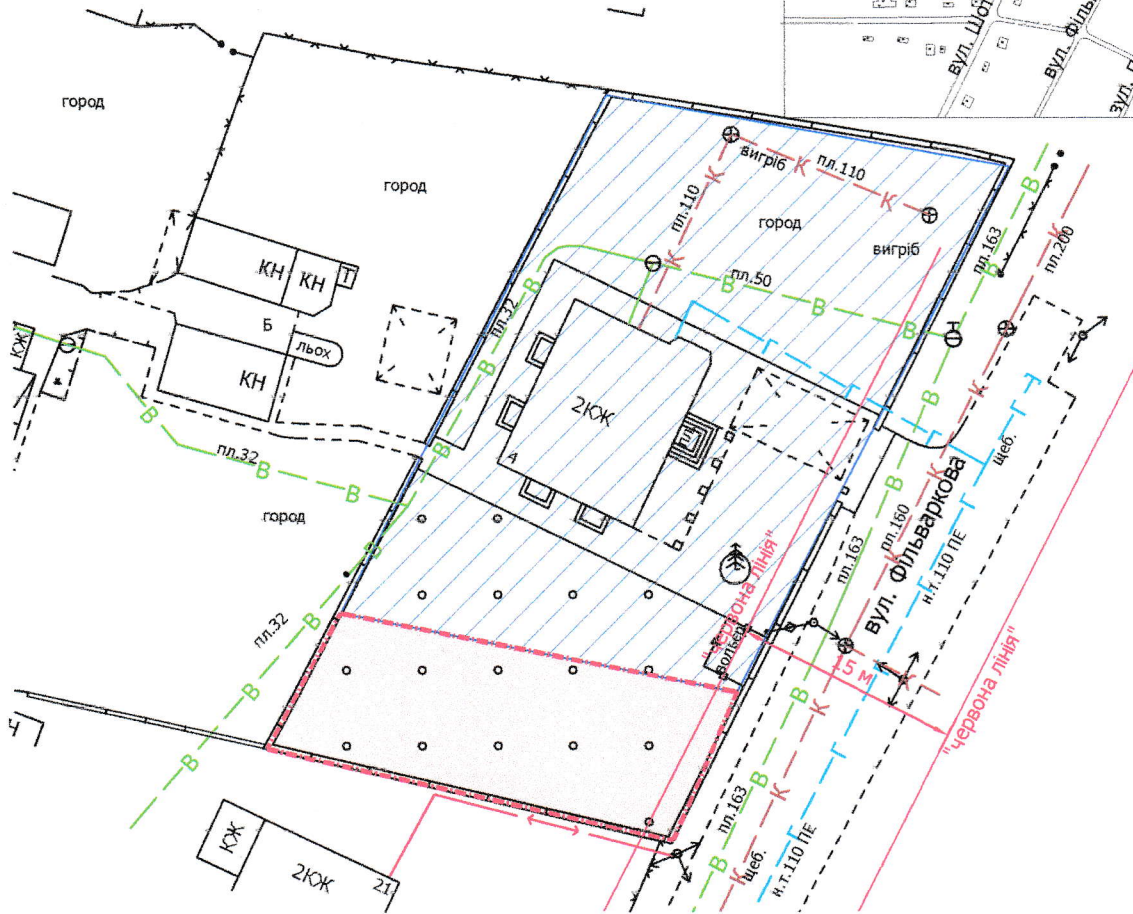


Місце розташування: м. Луцьк, вул. Фільваркова, 4
Землекористувач:
громадянка Аршулік Олена Вікторівна

Ситуаційний план

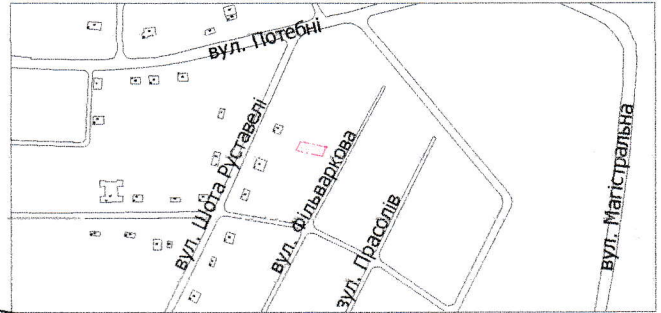

УМОВНІ ПОЗНАЧЕННЯ

- 0,03 га** — земельна ділянка, що планується до відведення в оренду для будівництва та обслуговування жилого будинку, господарських будівель і споруд [02.01 - для будівництва і обслуговування житлового будинку, господарських будівель і споруд (присадибна ділянка)]
- 0,1000 га** — земельна ділянка у власності гр. Аршулік О.В. згідно з Державним актом на право власності на земельну ділянку від 05.12.2006 № 010607700986 (Серія ЯГ № 539418), для будівництва і обслуговування жилого будинку, господарських будівель і споруд

СЕКРЕТАР МІСЬКОЇ РАДИ _____ **Юрій БЕЗПЯТКО**

Директор	Завадський В.М.
Перевірив	Завадський В.М.
Виконав	Кунці О.Ю.

Масштаб 1: 500

Орієнтовна площа земельної ділянки (га)	3 них в оренду (га)
0,03	-

