
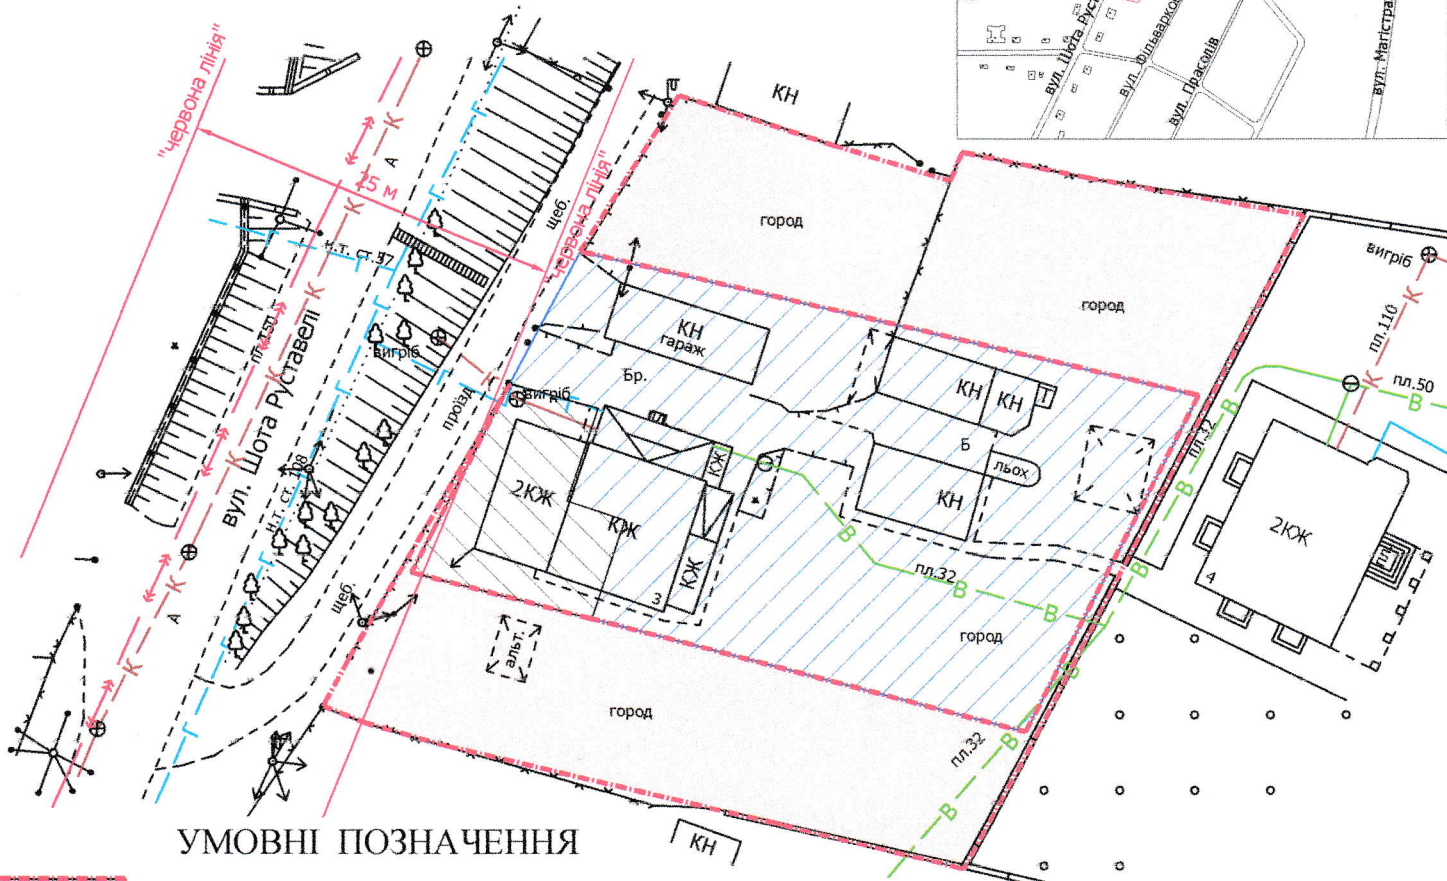


Місце розташування: м. Луцьк, вул. Шота Руставелі, 3  
Землекористувач: громадянка Олійник Лариса Ростиславівна

Ситуаційний план

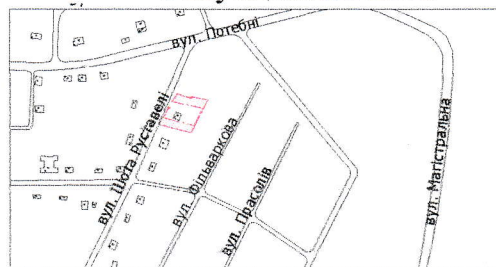

УМОВНІ ПОЗНАЧЕННЯ

- 0,10 га** — земельна ділянка, що планується до відведення в оренду для будівництва та обслуговування жилого будинку, господарських будівель і споруд [02.01 - для будівництва і обслуговування житлового будинку, господарських будівель і споруд (присадибна ділянка)]
- 0,0873 га** — земельна ділянка гр. Олійник Л.Р., право власності на яку зареєстровано в Державному реєстрі речових прав на нерухоме майно 29.06.2023, номер відомостей про речове право: 50855393, для будівництва і обслуговування житлового будинку, господарських будівель і споруд (присадибна ділянка)
- 0,0126 га** — земельна ділянка гр. Олійник Л.Р., право власності на яку зареєстровано в Державному реєстрі речових прав на нерухоме майно 29.06.2023, номер відомостей про речове право: 50856852, для будівництва і обслуговування житлового будинку, господарських будівель і споруд (присадибна ділянка)

СЕКРЕТАР МІСЬКОЇ РАДИ \_\_\_\_\_ Юрій БЕЗПЯТКО

Директор	Завадський В.М.
Перевірив	Завадський В.М.
Виконав	Кушч О.Ю.

Масштаб 1: 500

Орієнтовна площа земельної ділянки (га)	3 нх в оренду (га)
0,10	-

